


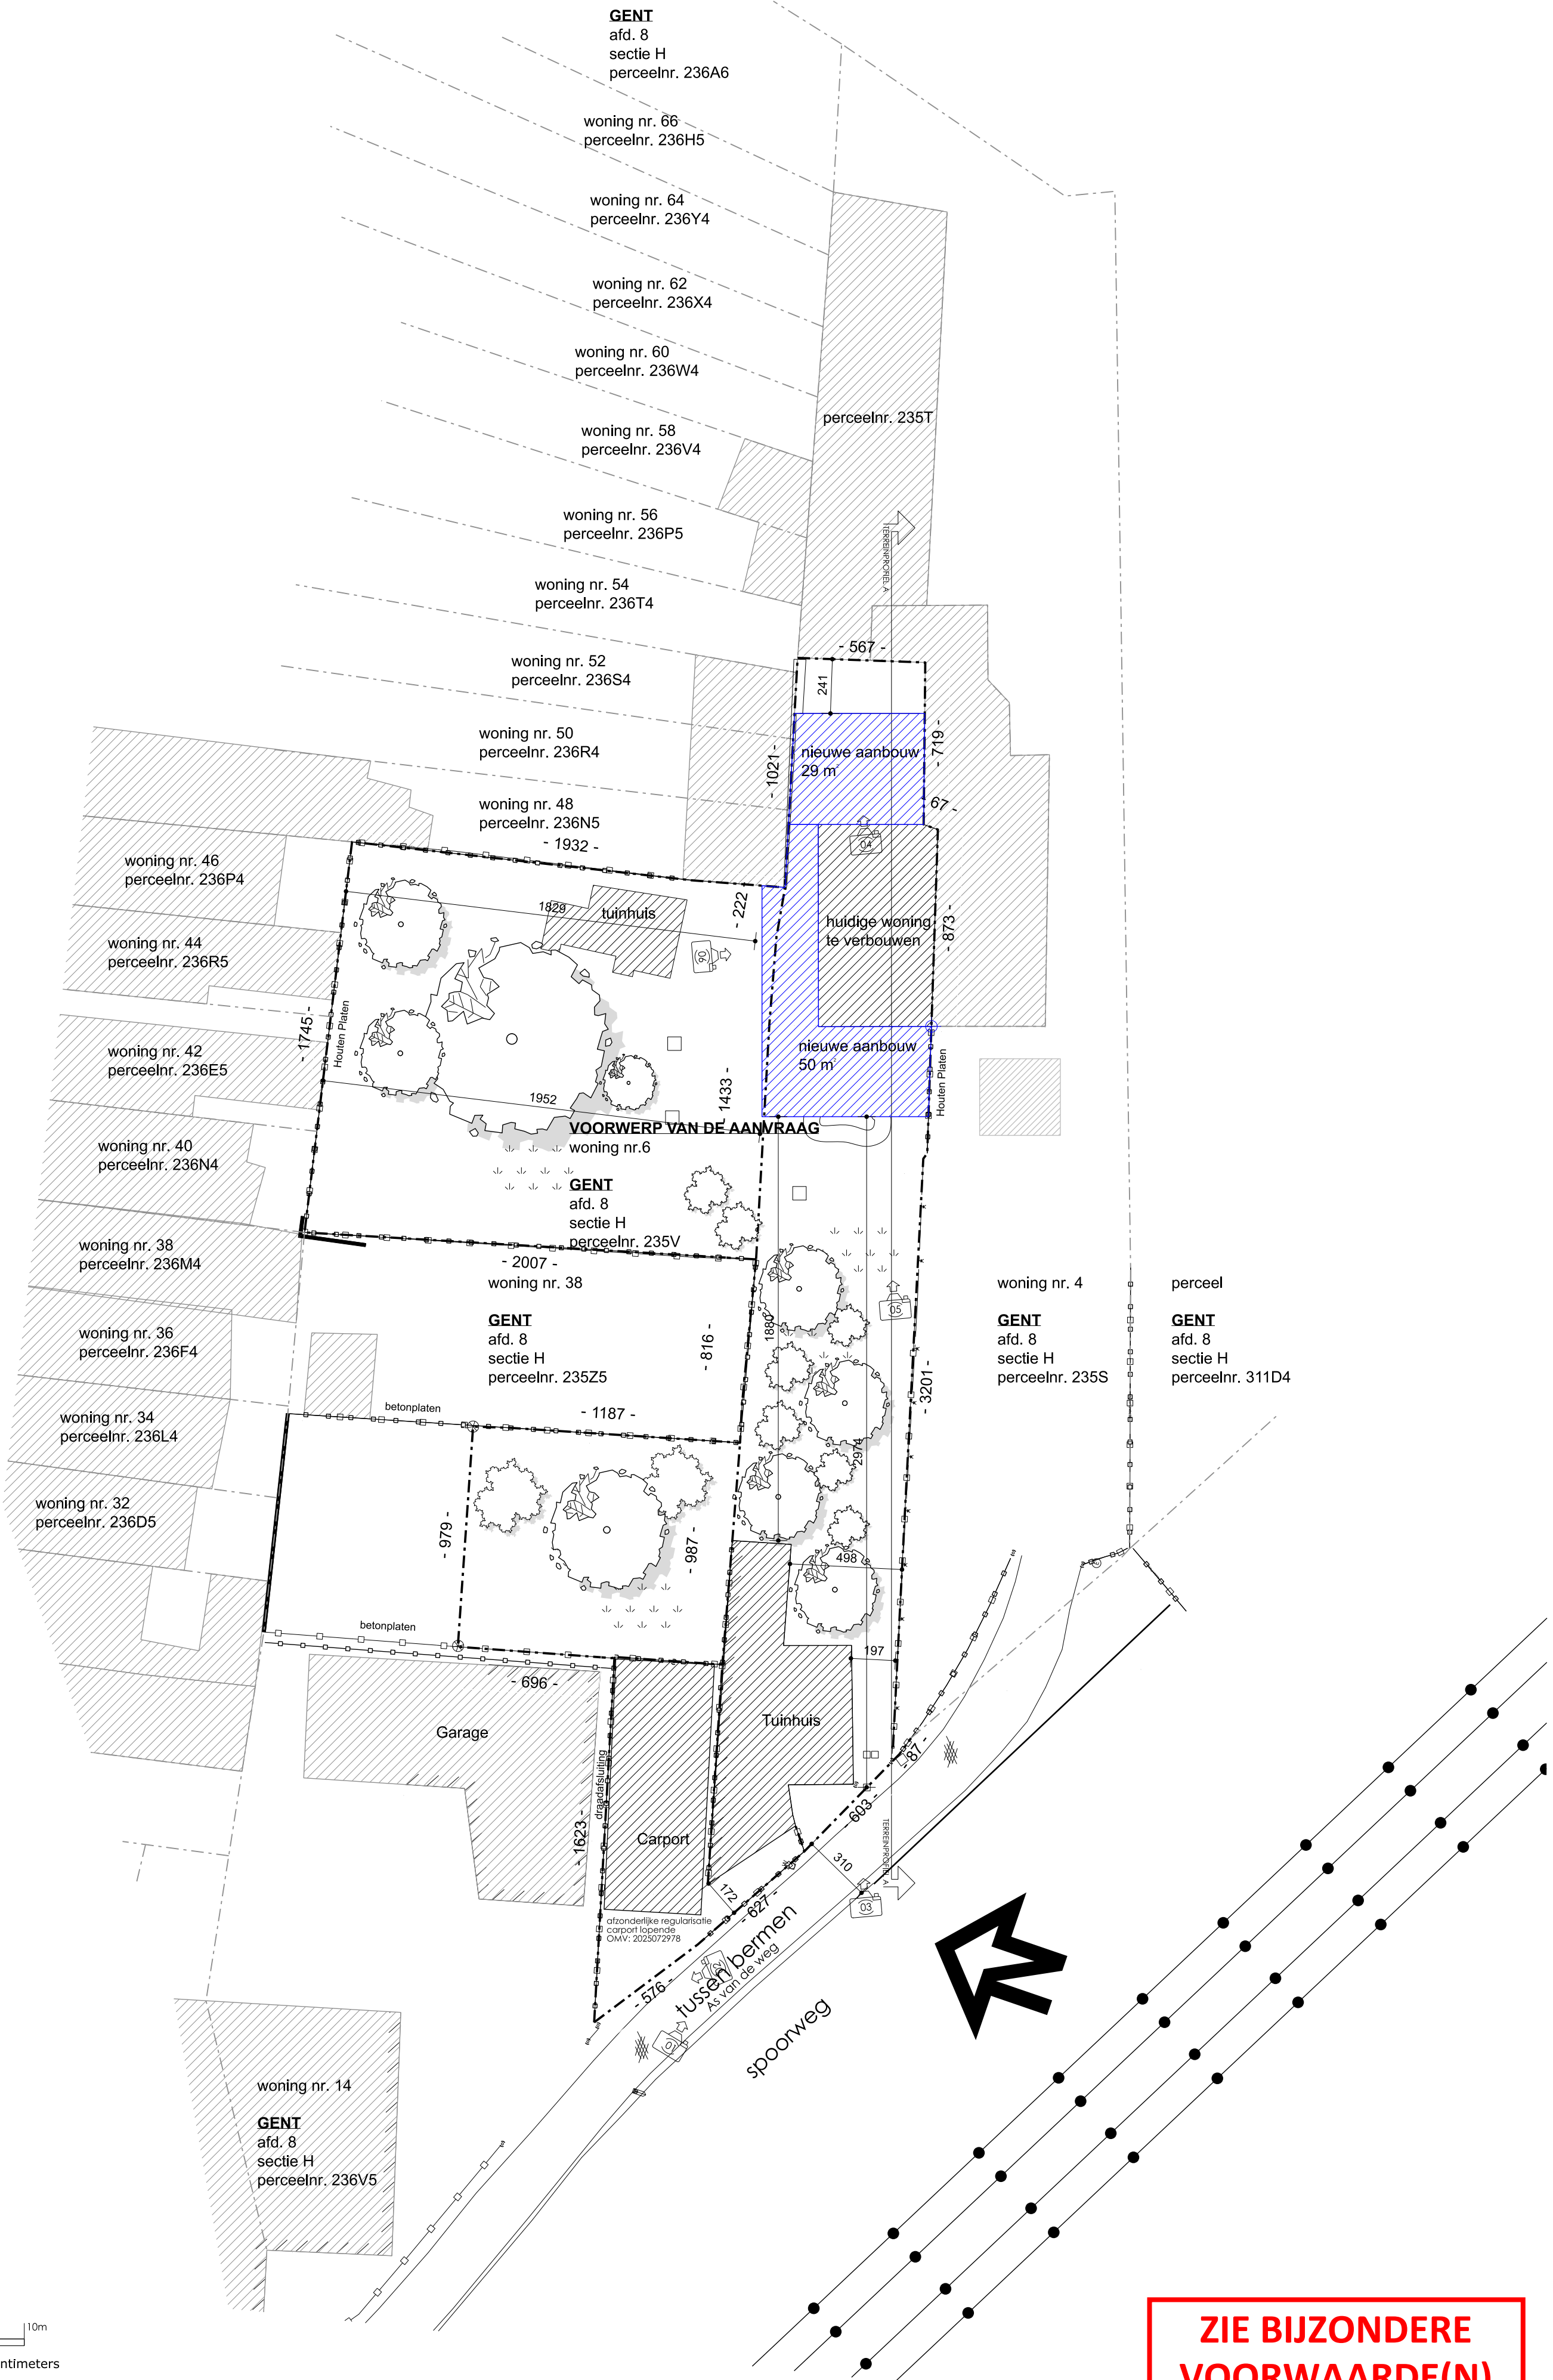

alle bomen worden behouden

0 1m 5m 10m
alle maataanduidingen zijn in centimeters

ZIE BIJZONDERE
VOORWAARDE(N)

GND25 | verbouwing ééengezinswoning met nieuwe voor-en achterbouw

Natasha Heinkens & Denis Camier

Tussen Bermen 6 - 9000 Gent

1/200 A2 Nieuwe toestand inplantingsplan

ROBUUST.
architectuur & onderzoek
bv ov bvba | RPR gent

niets van deze tekeningen mag gekopieerd, verspreid of uitgevoerd worden zonder de voorafgaandelijke schriftelijke toestemming van de verantwoordelijke architecten-vereniging

Franz Van Rykelbaan 2a | 9000 Gent
T 091 234 24 34 E info@robust-aa.be W www.robust-aa.be

24/09/2025

