


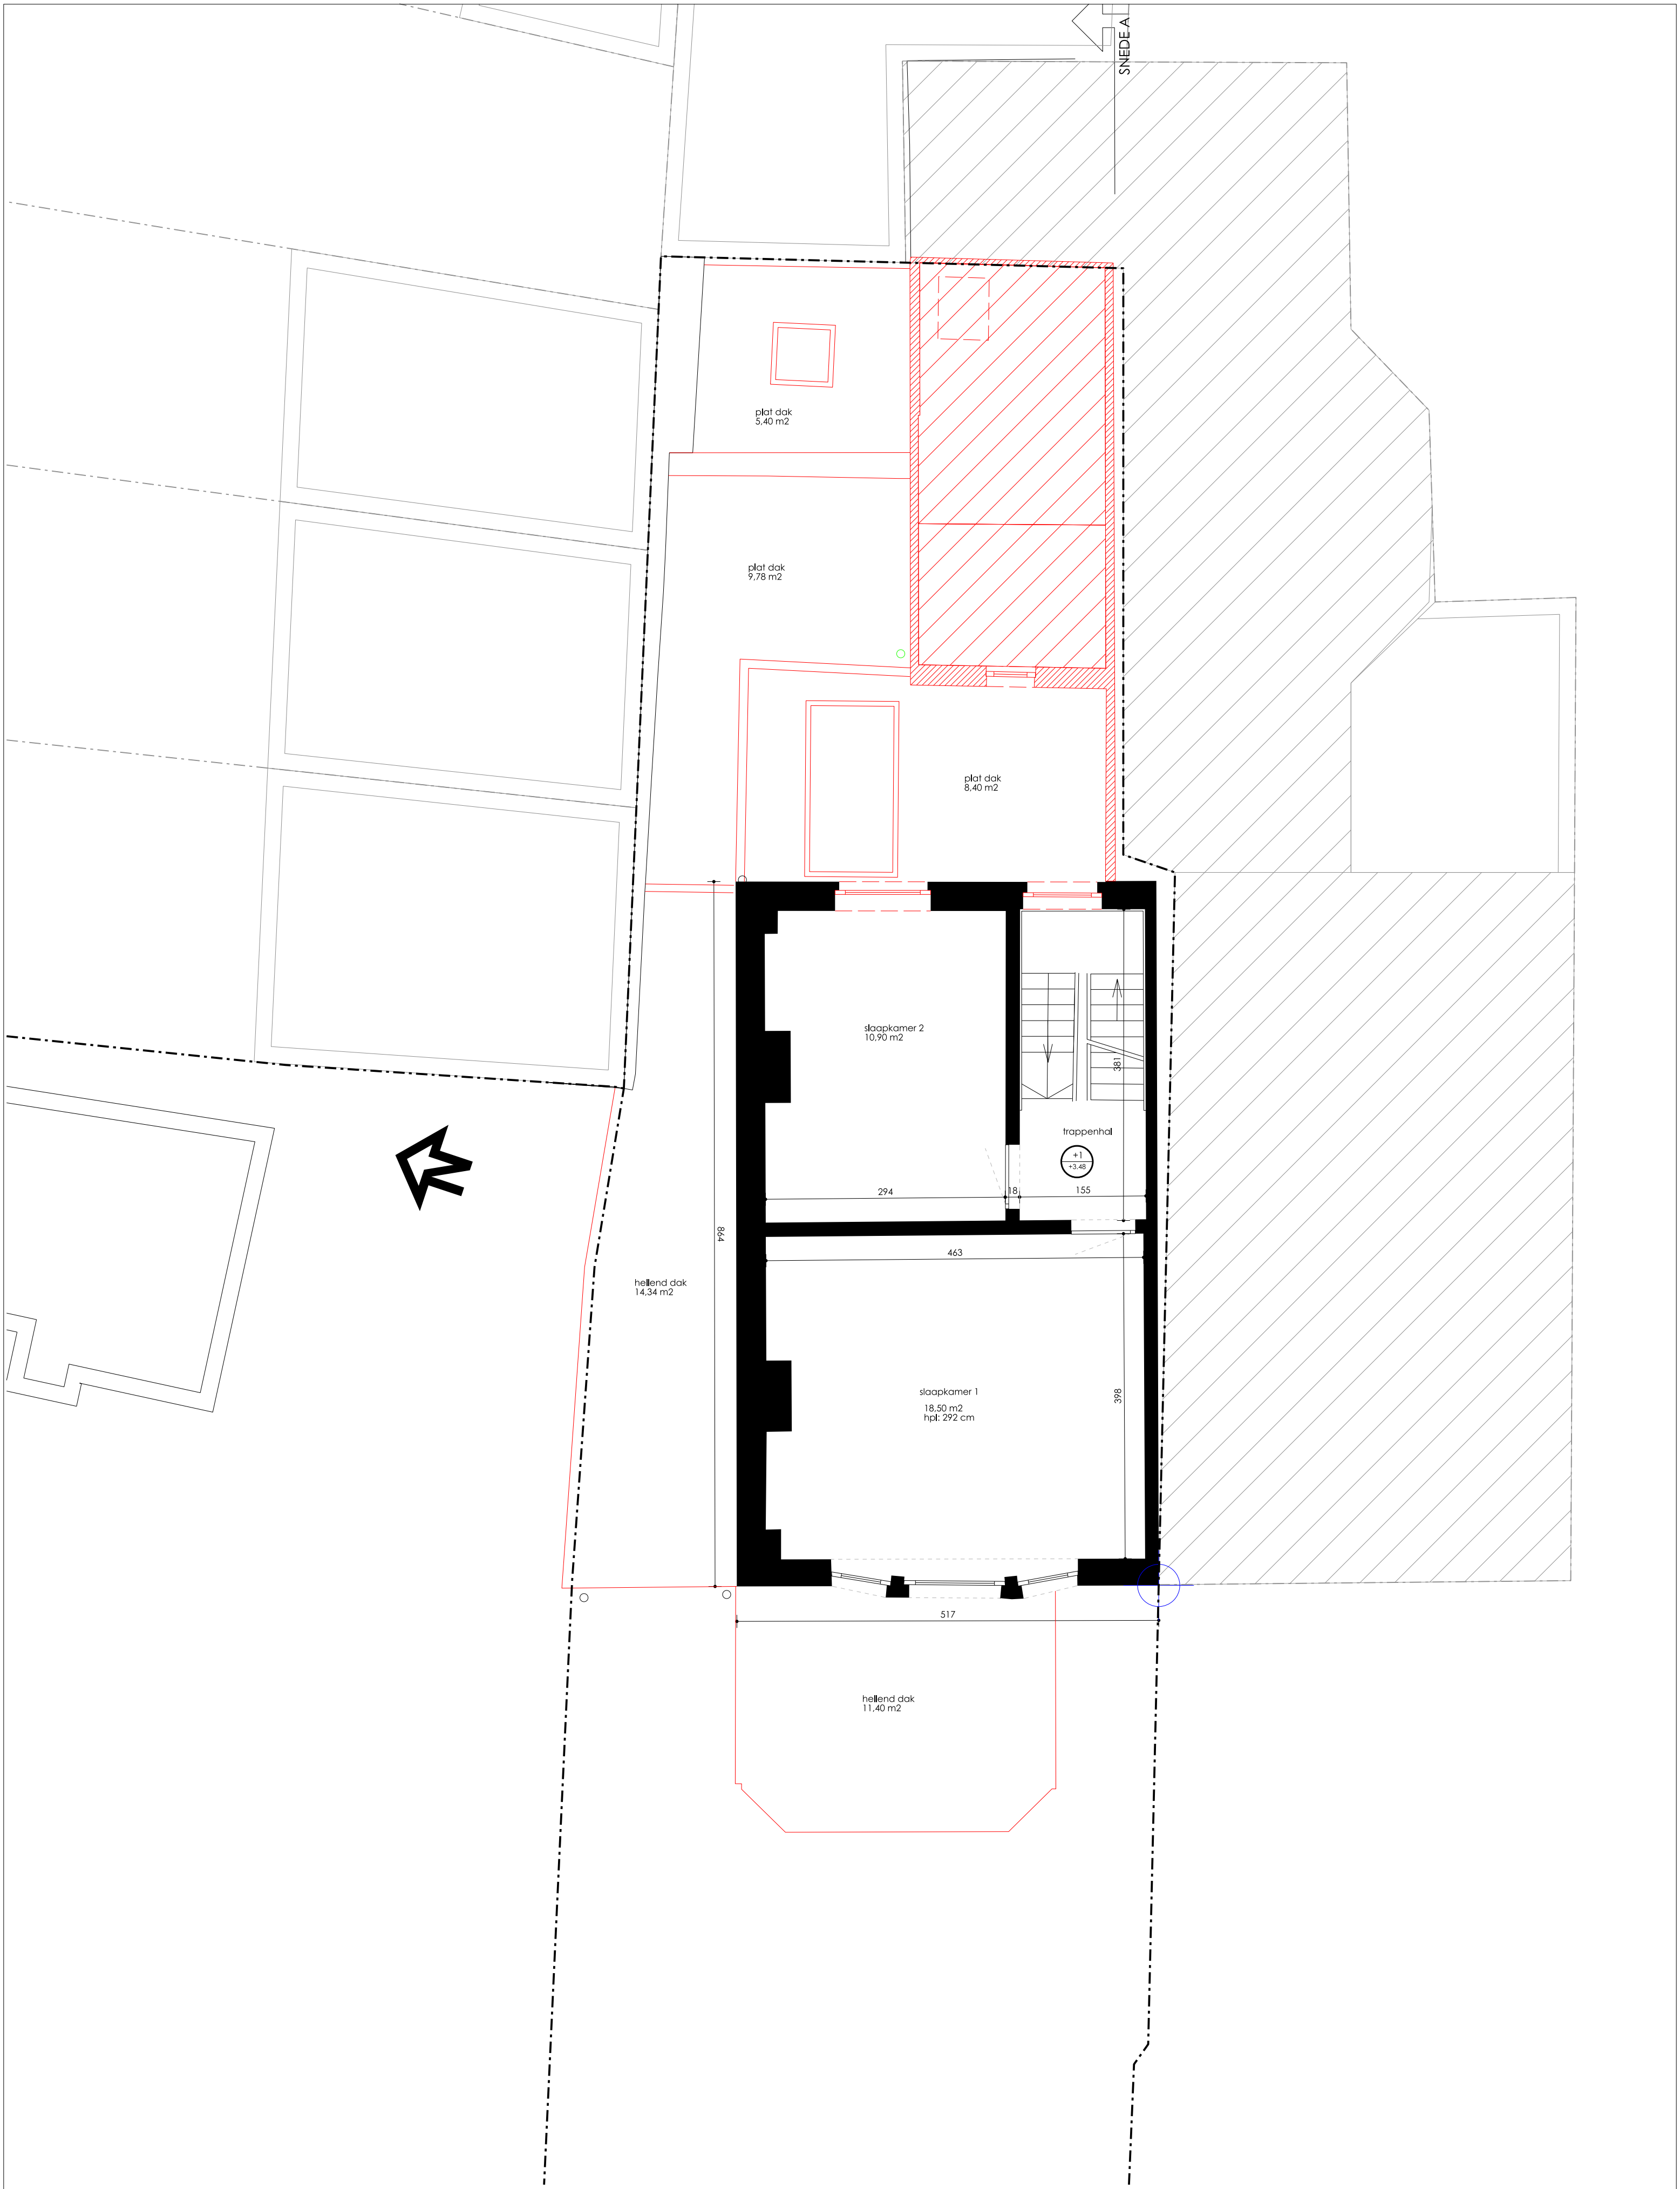

GND25 | verbouwing ééngesinswoning met nieuwe voor-en achterbouw

Natasha Heinkens & Dents Camier

Tussen Bermen 6 - 9000 Gent

1/50

A2

Bestaande toestand 1e verdieping

