


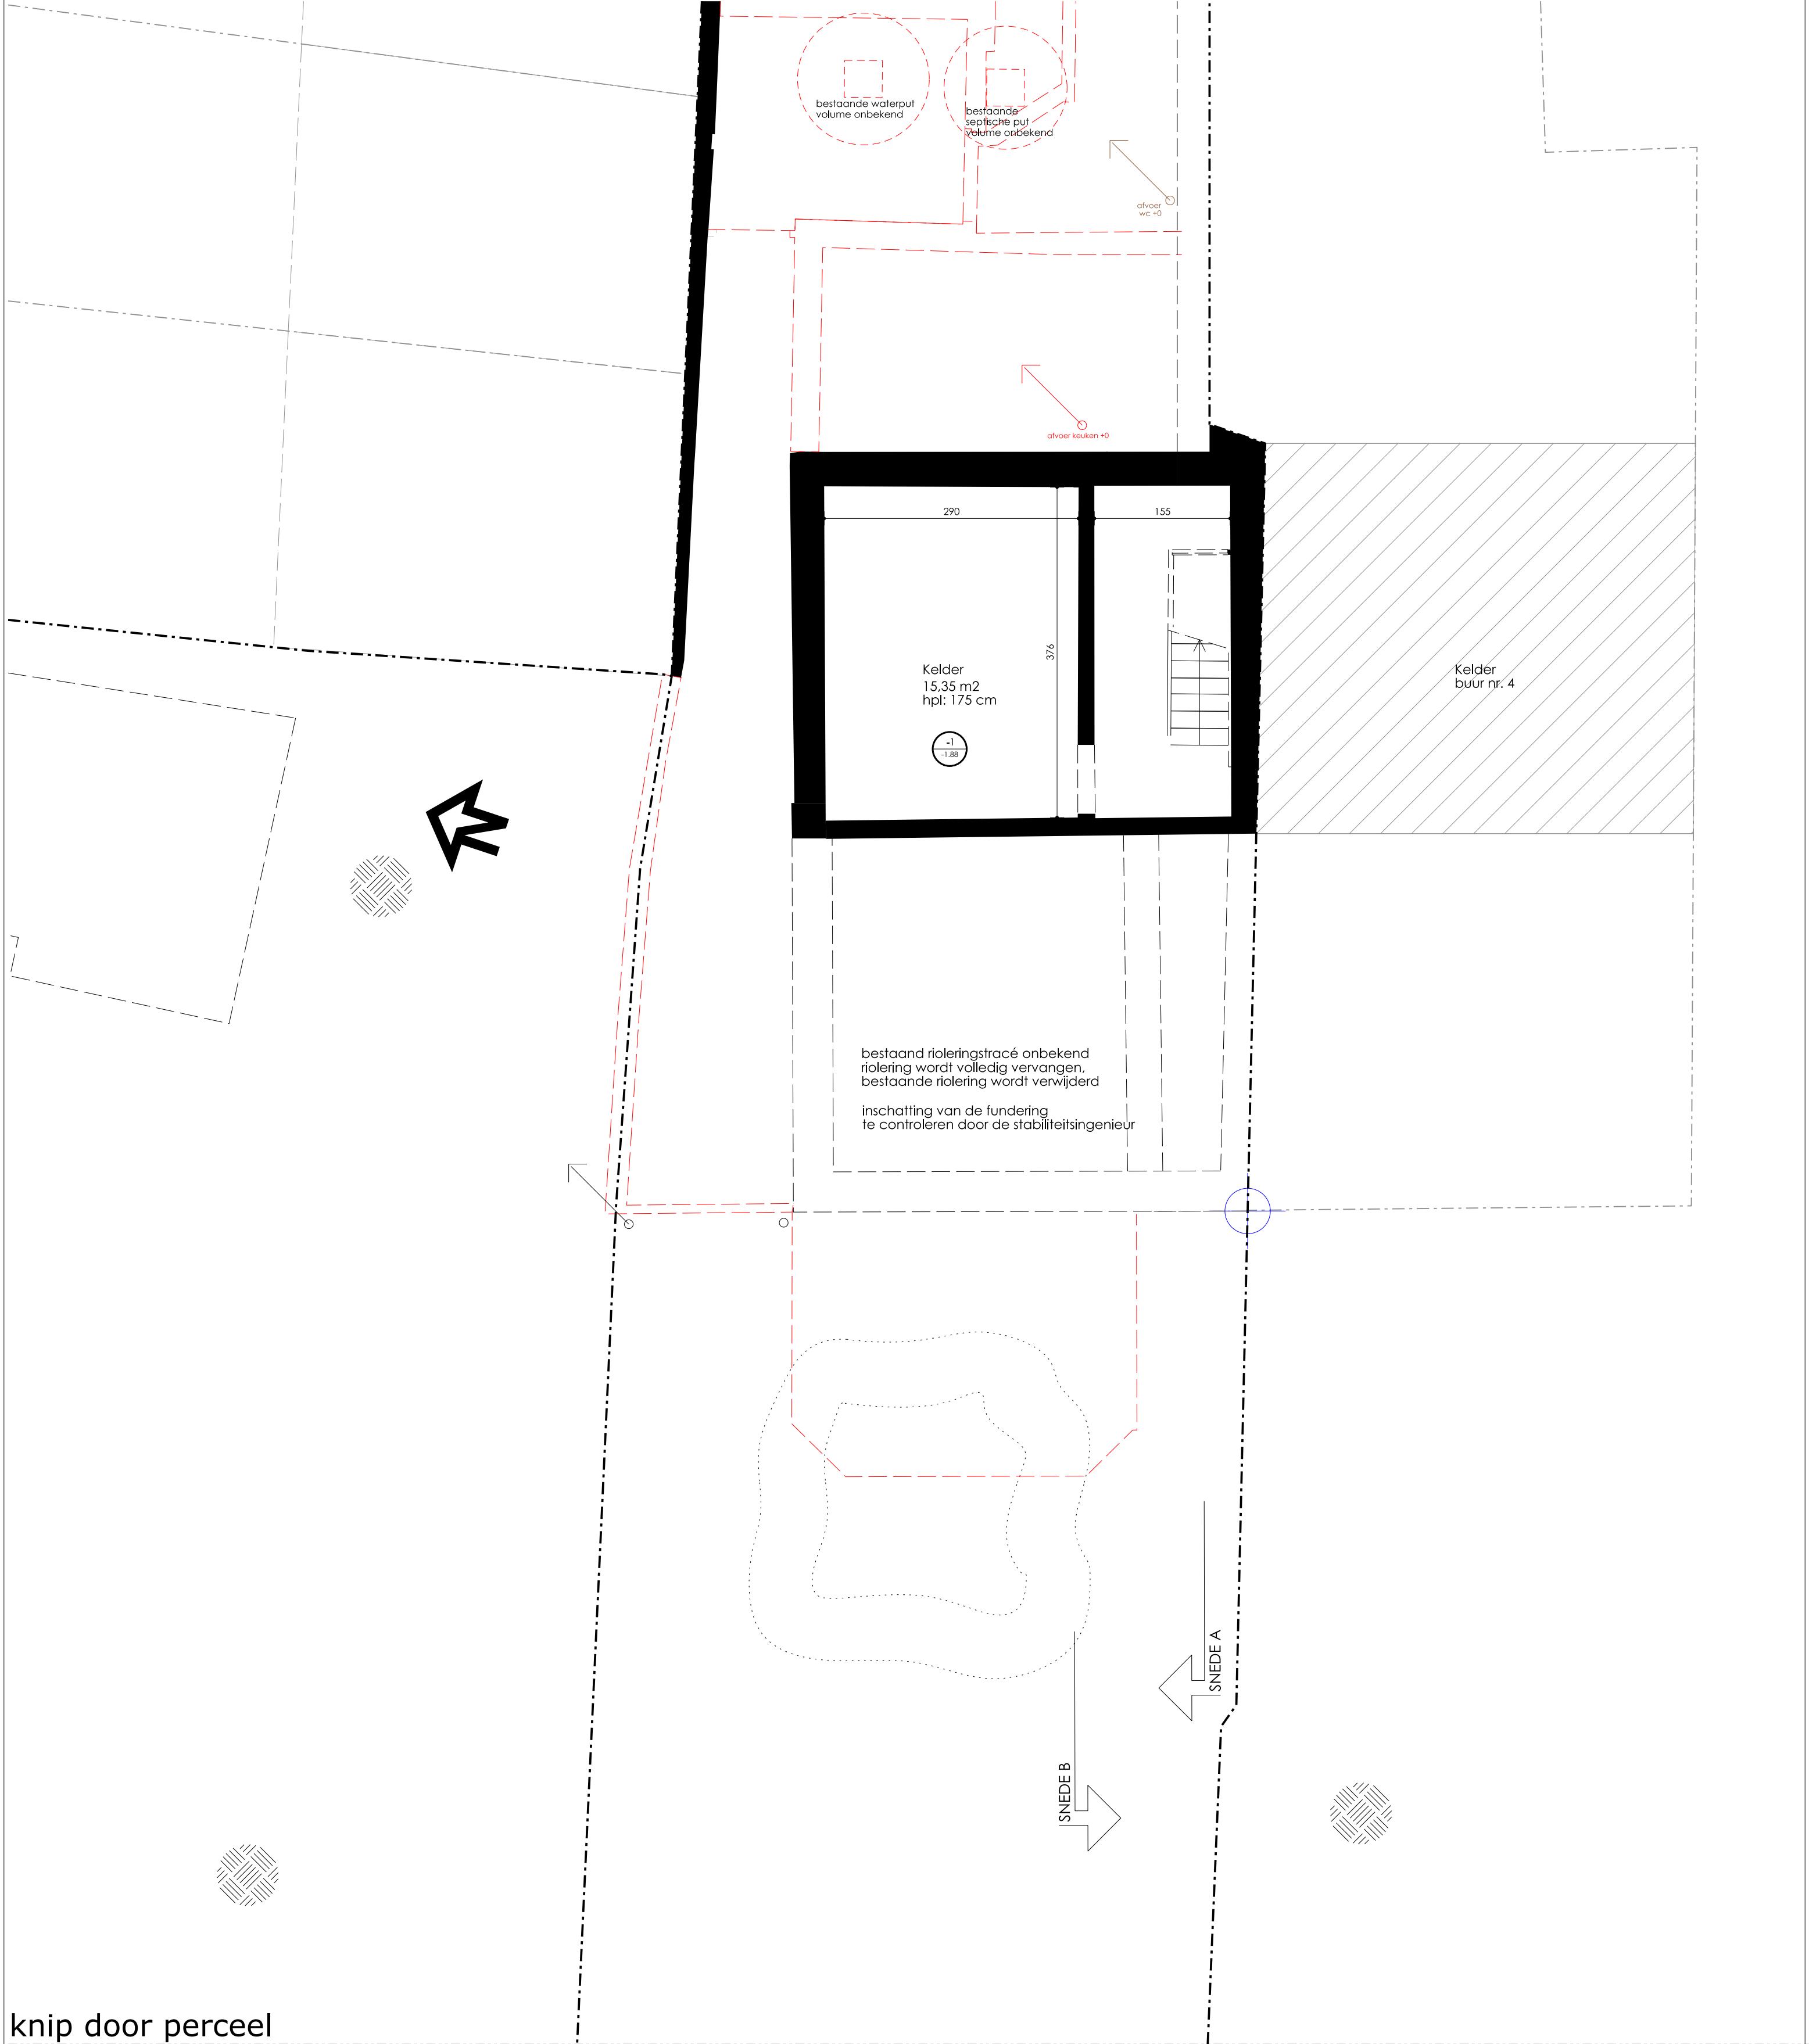

knip door perceel

afzonderlijke regularisatie
carport lopende
OMV: 2025072978

perceel ligt in centraal gebied
aan te sluiten op de openbare riolering

GND25 | verbouwing ééngezinswoning met nieuwe voor-en achterbouw

Natasha Heinkens & Denis Camier

Tussen Bermen 6 - 9000 Gent

1/50

A2

Bestaande toestand kelder -en rioleringsplan

24/09/2025

ROBUUST.
architectuur & onderzoek

bv of bvba | RPR gent

reits van deze tekeningen mag gekopieerd, verspreid of uitgevoerd worden zonder de voorafgaandelijke schriftelijke toestemming van de verantwoordelijke architect-vennootschap

Frans Van Ryhovebaan 2a | 9000 Gent

T 0912342434 E info@robust-aa.be W www.robust-aa.be

