


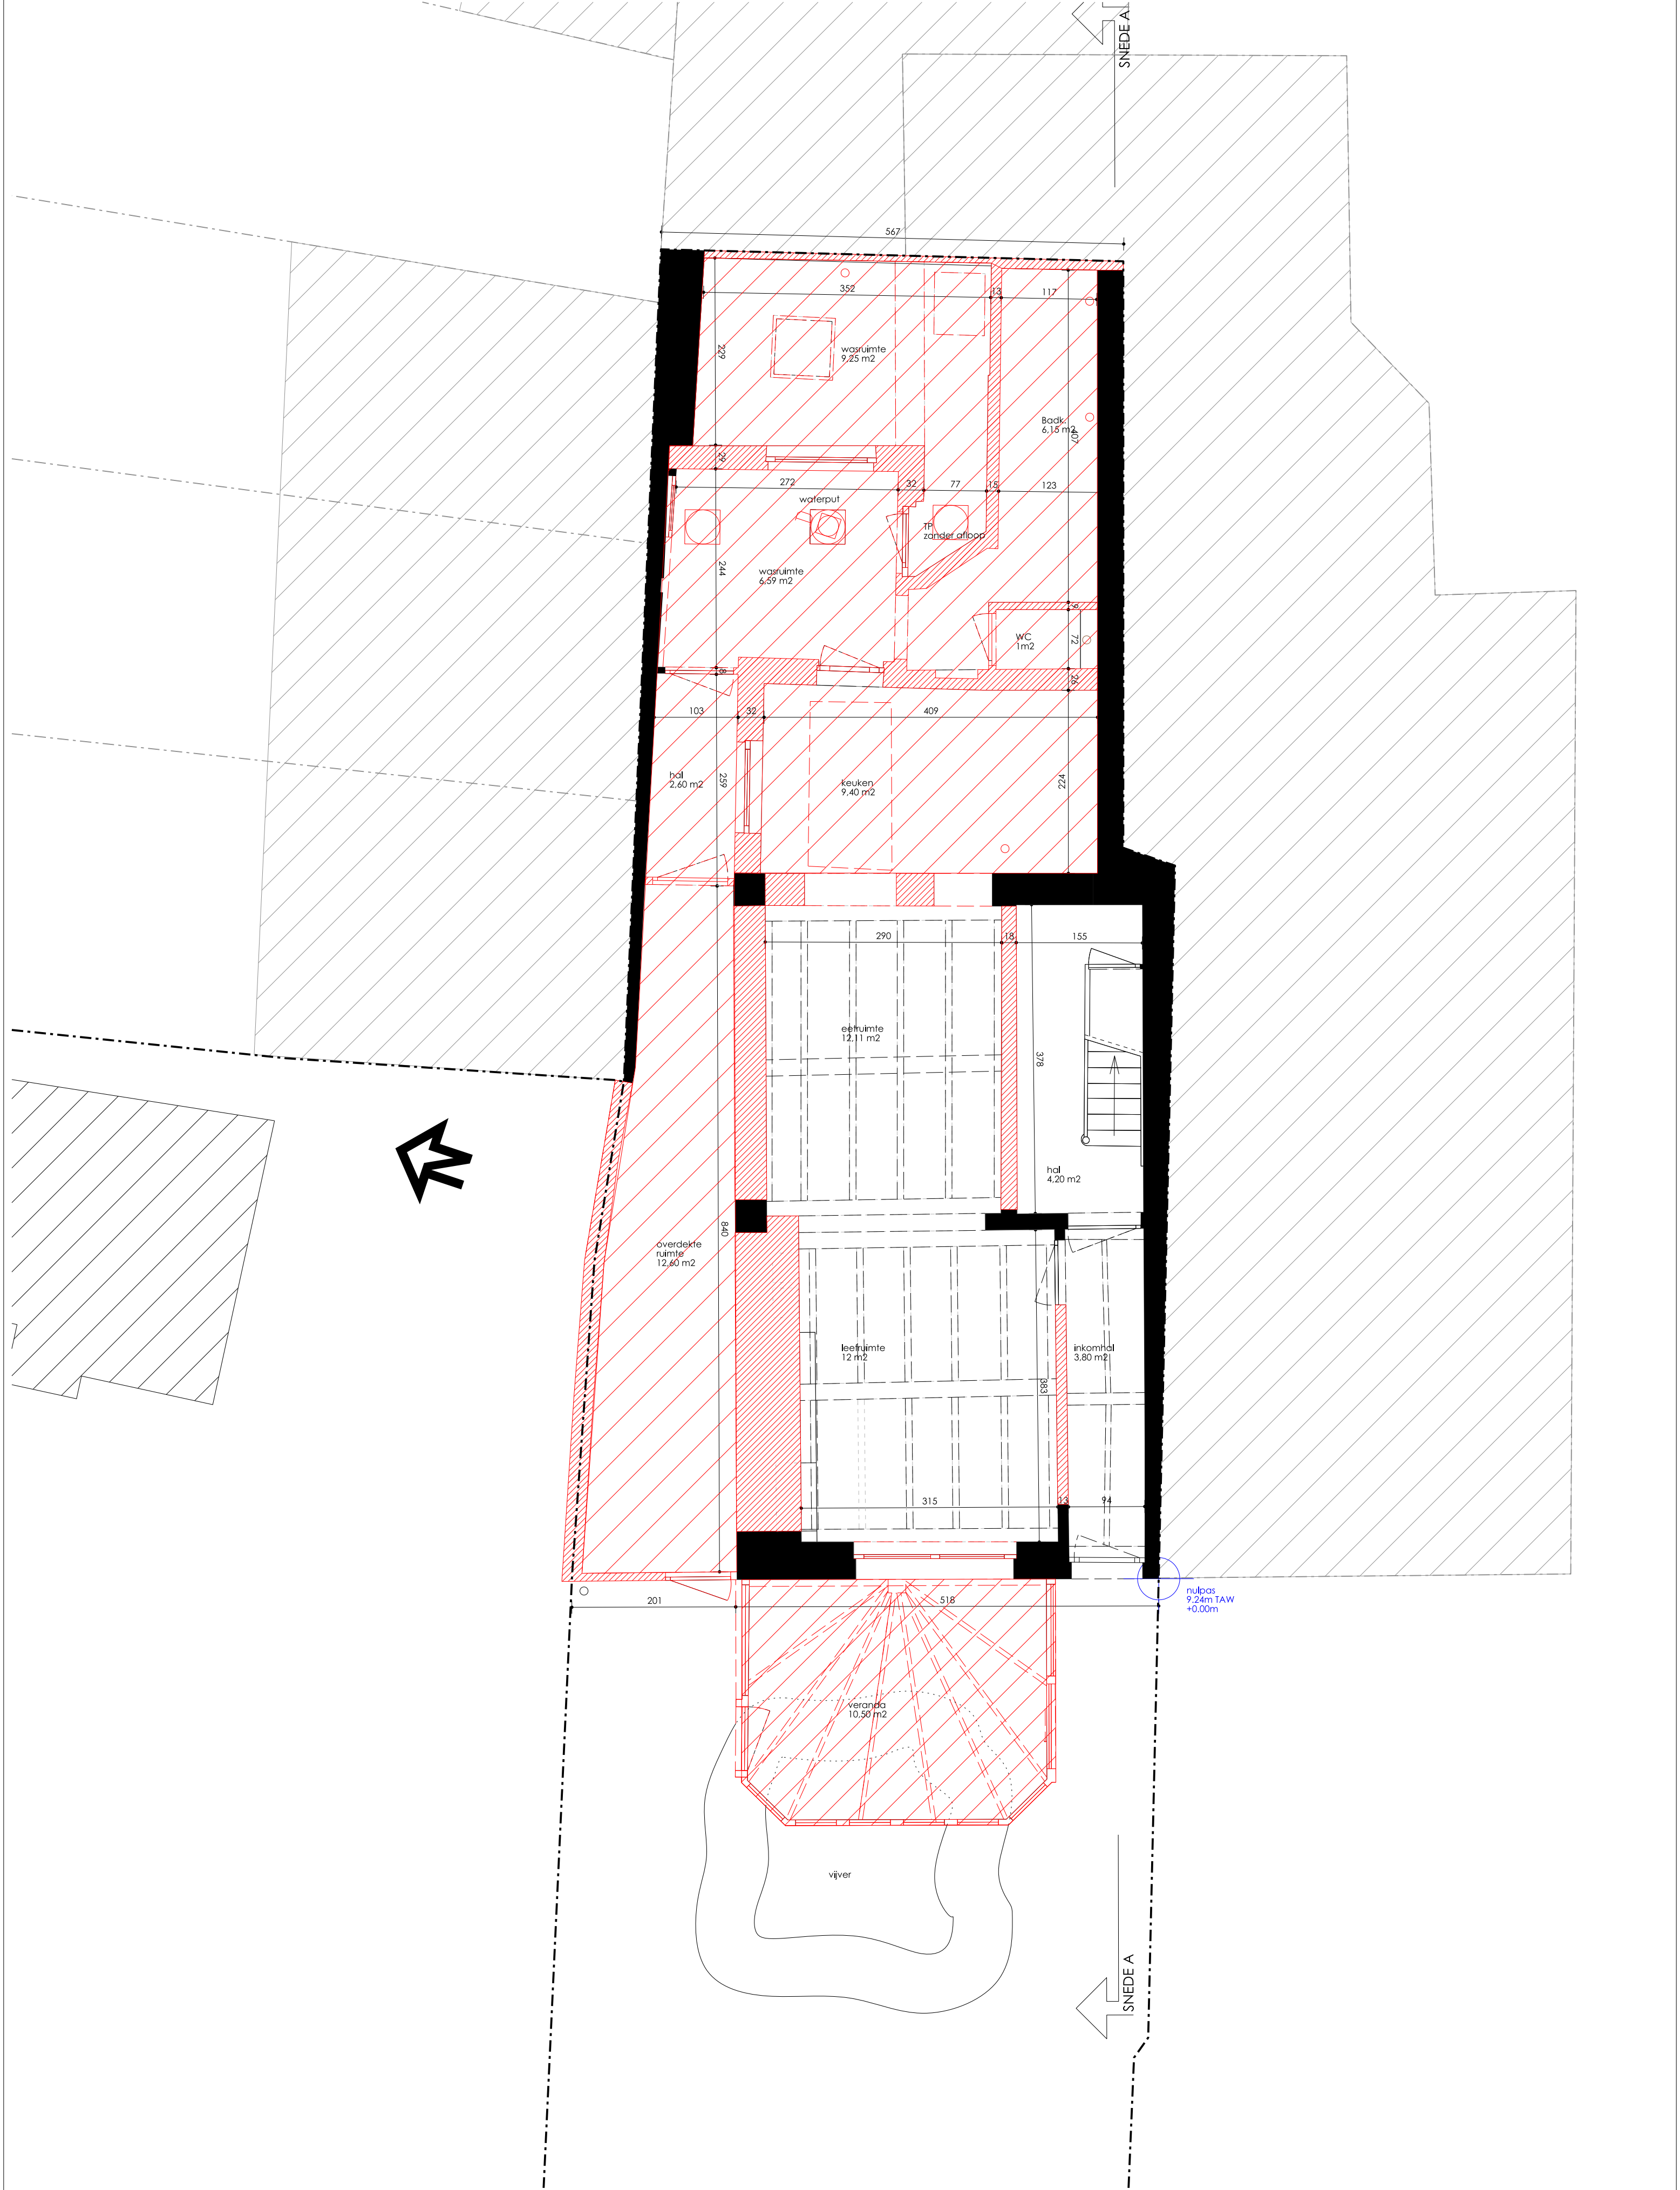

doel: GND25 | verbouwing ééngezinswoning met nieuwe voor-en achterbouw

opdrachtgever: Natasha Heinkens & Dents Camier

ligging: Tussen Bermen 6 - 9000 Gent

architect: 1/50 A2 Bestaande toestand gelijkvloers

