


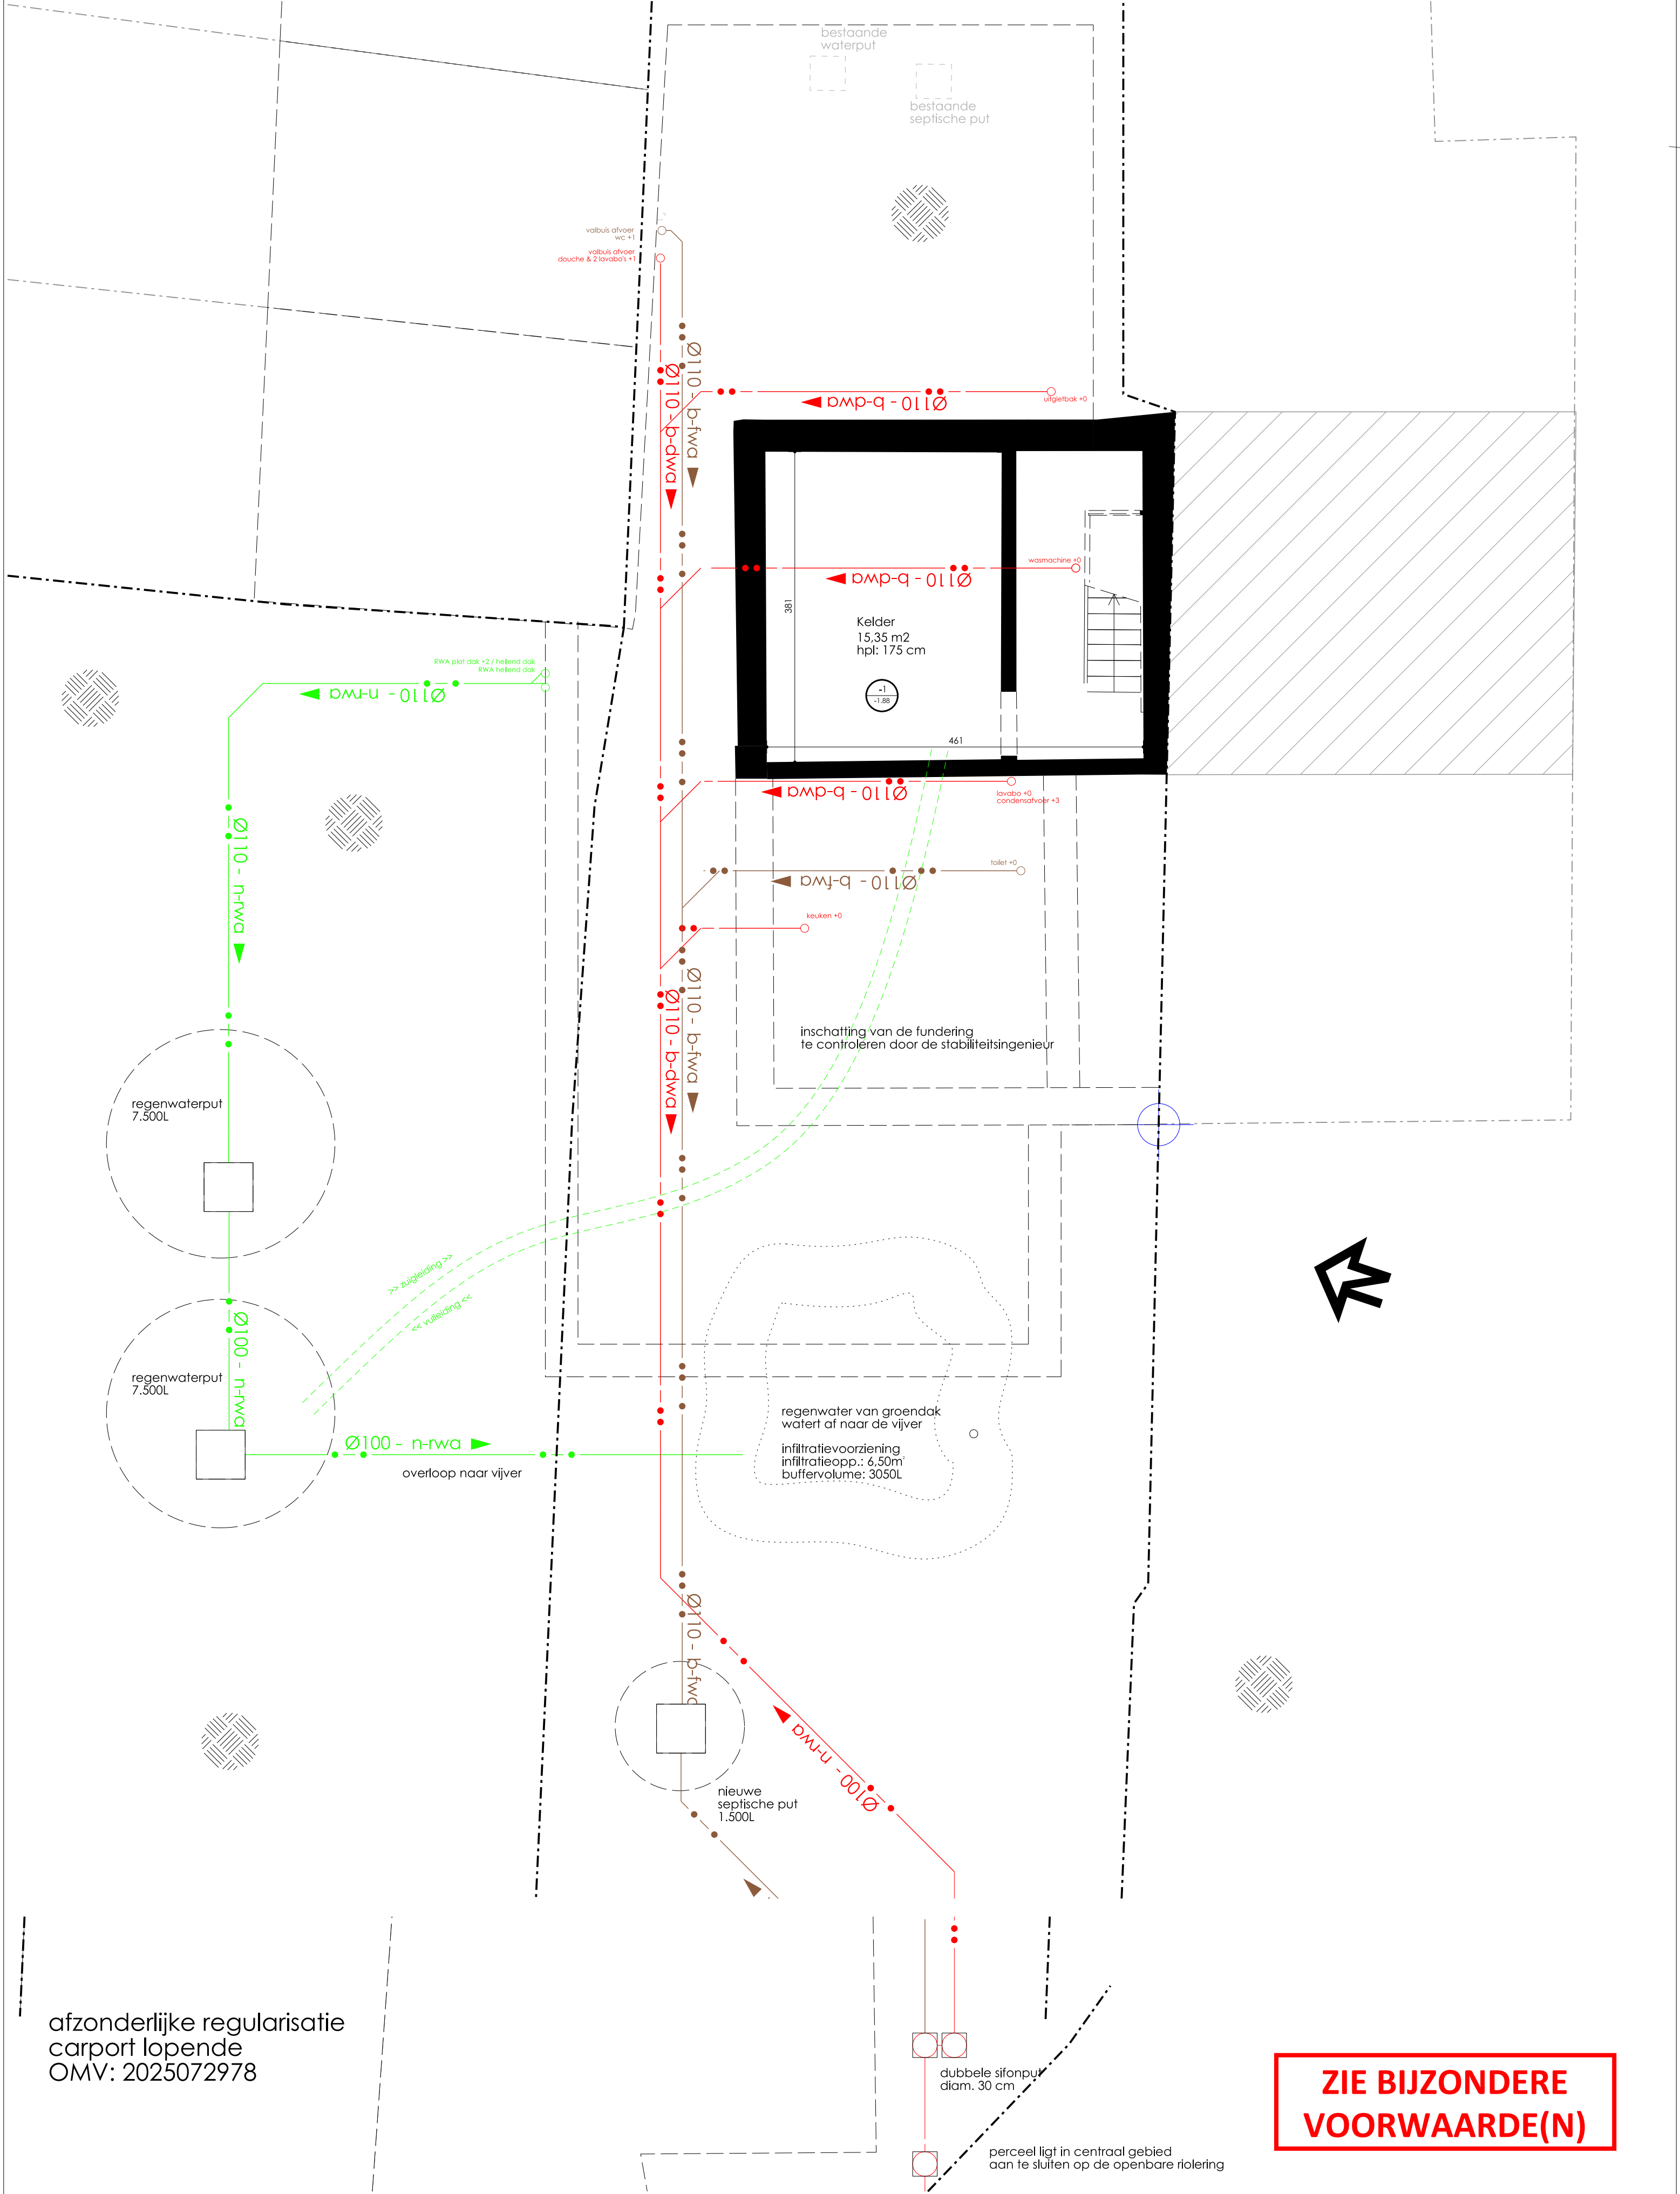

afzonderlijke regularisatie
carport lopende
OMV: 2025072978

**ZIE BIJZONDERE
VOORWAARDE(N)**

doosje GND25 | verbouwing ééngezinwoning met nieuwe voor-en achterbouw

opdrachtgever Natasha Heinkens & Denis Camier

ligging Tussen Bermen 6 - 9000 Gent

architect 1/50 A2 Nieuwe toestand kelder - en rioleringsplan

