


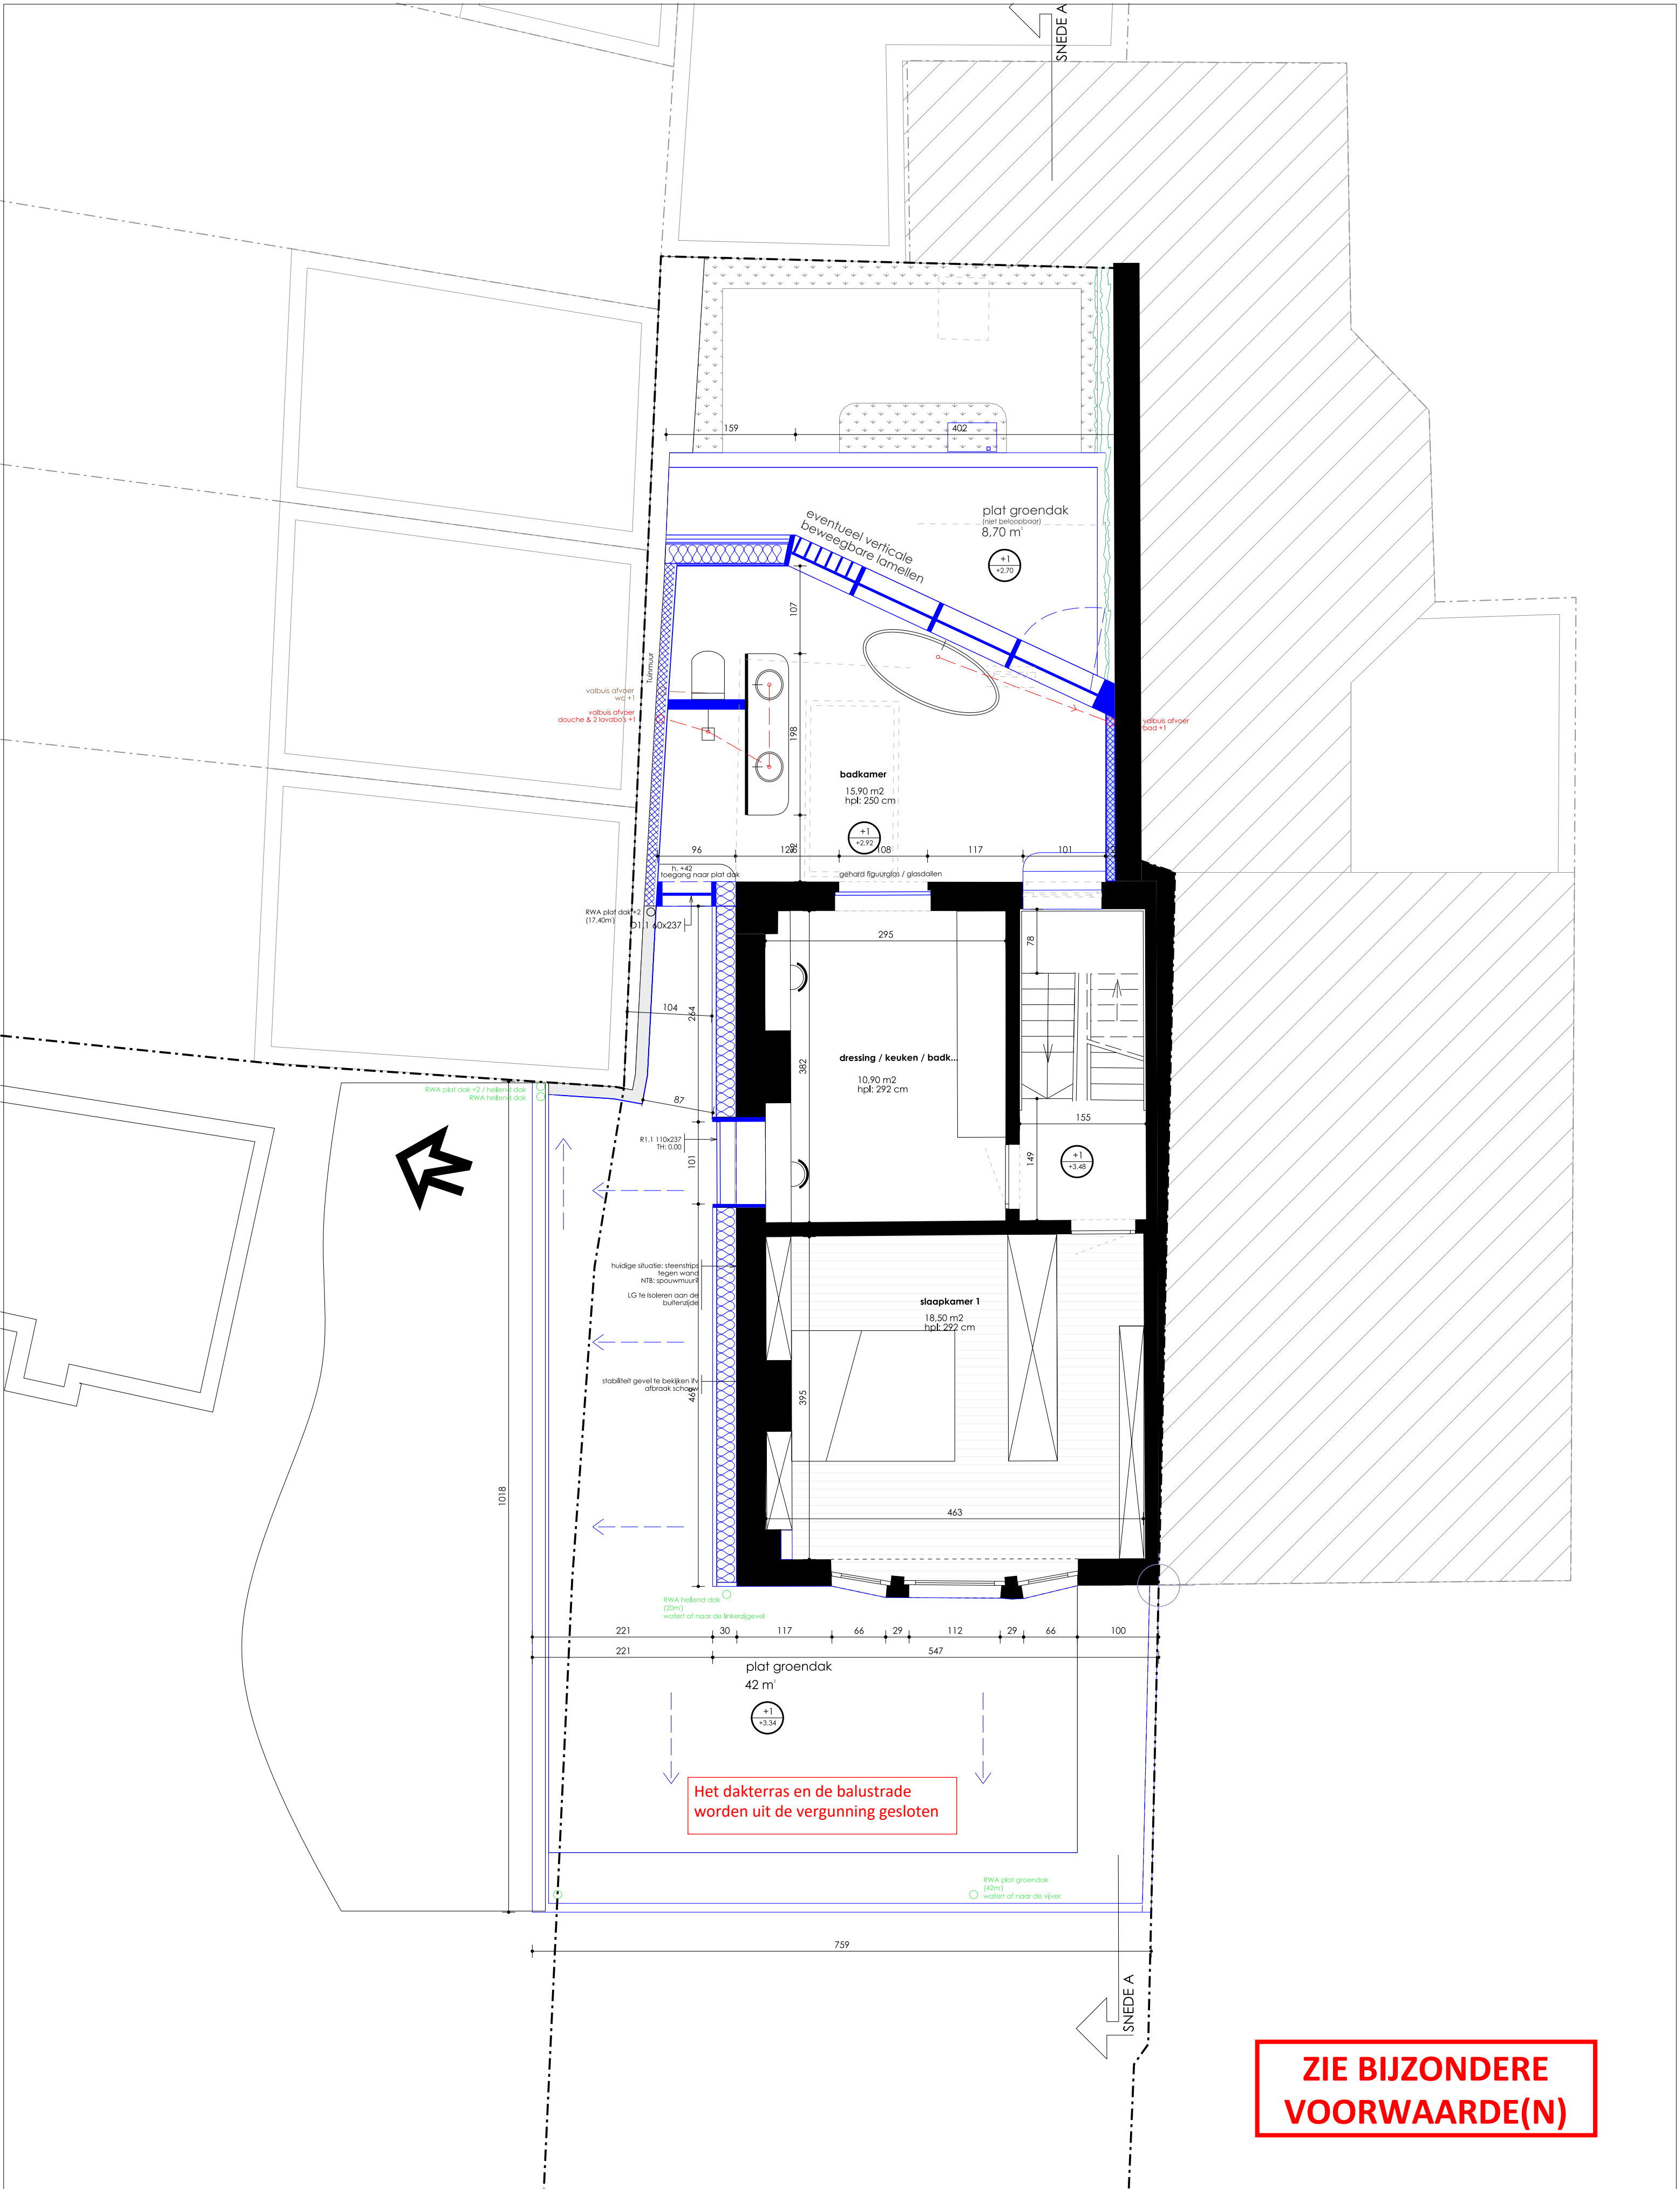

**ZIE BIJZONDERE
VOORWAARDE(N)**

doosje GND25 | verbouwing ééengezinswoning met nieuwe voor-en achterbouw

opdrachtgever Natasha Heinkens & Dents Camier

ligging Tussen Bermen 6 - 9000 Gent

architect 1/50 A2 Nieuwe toestand 1e verdieping

