


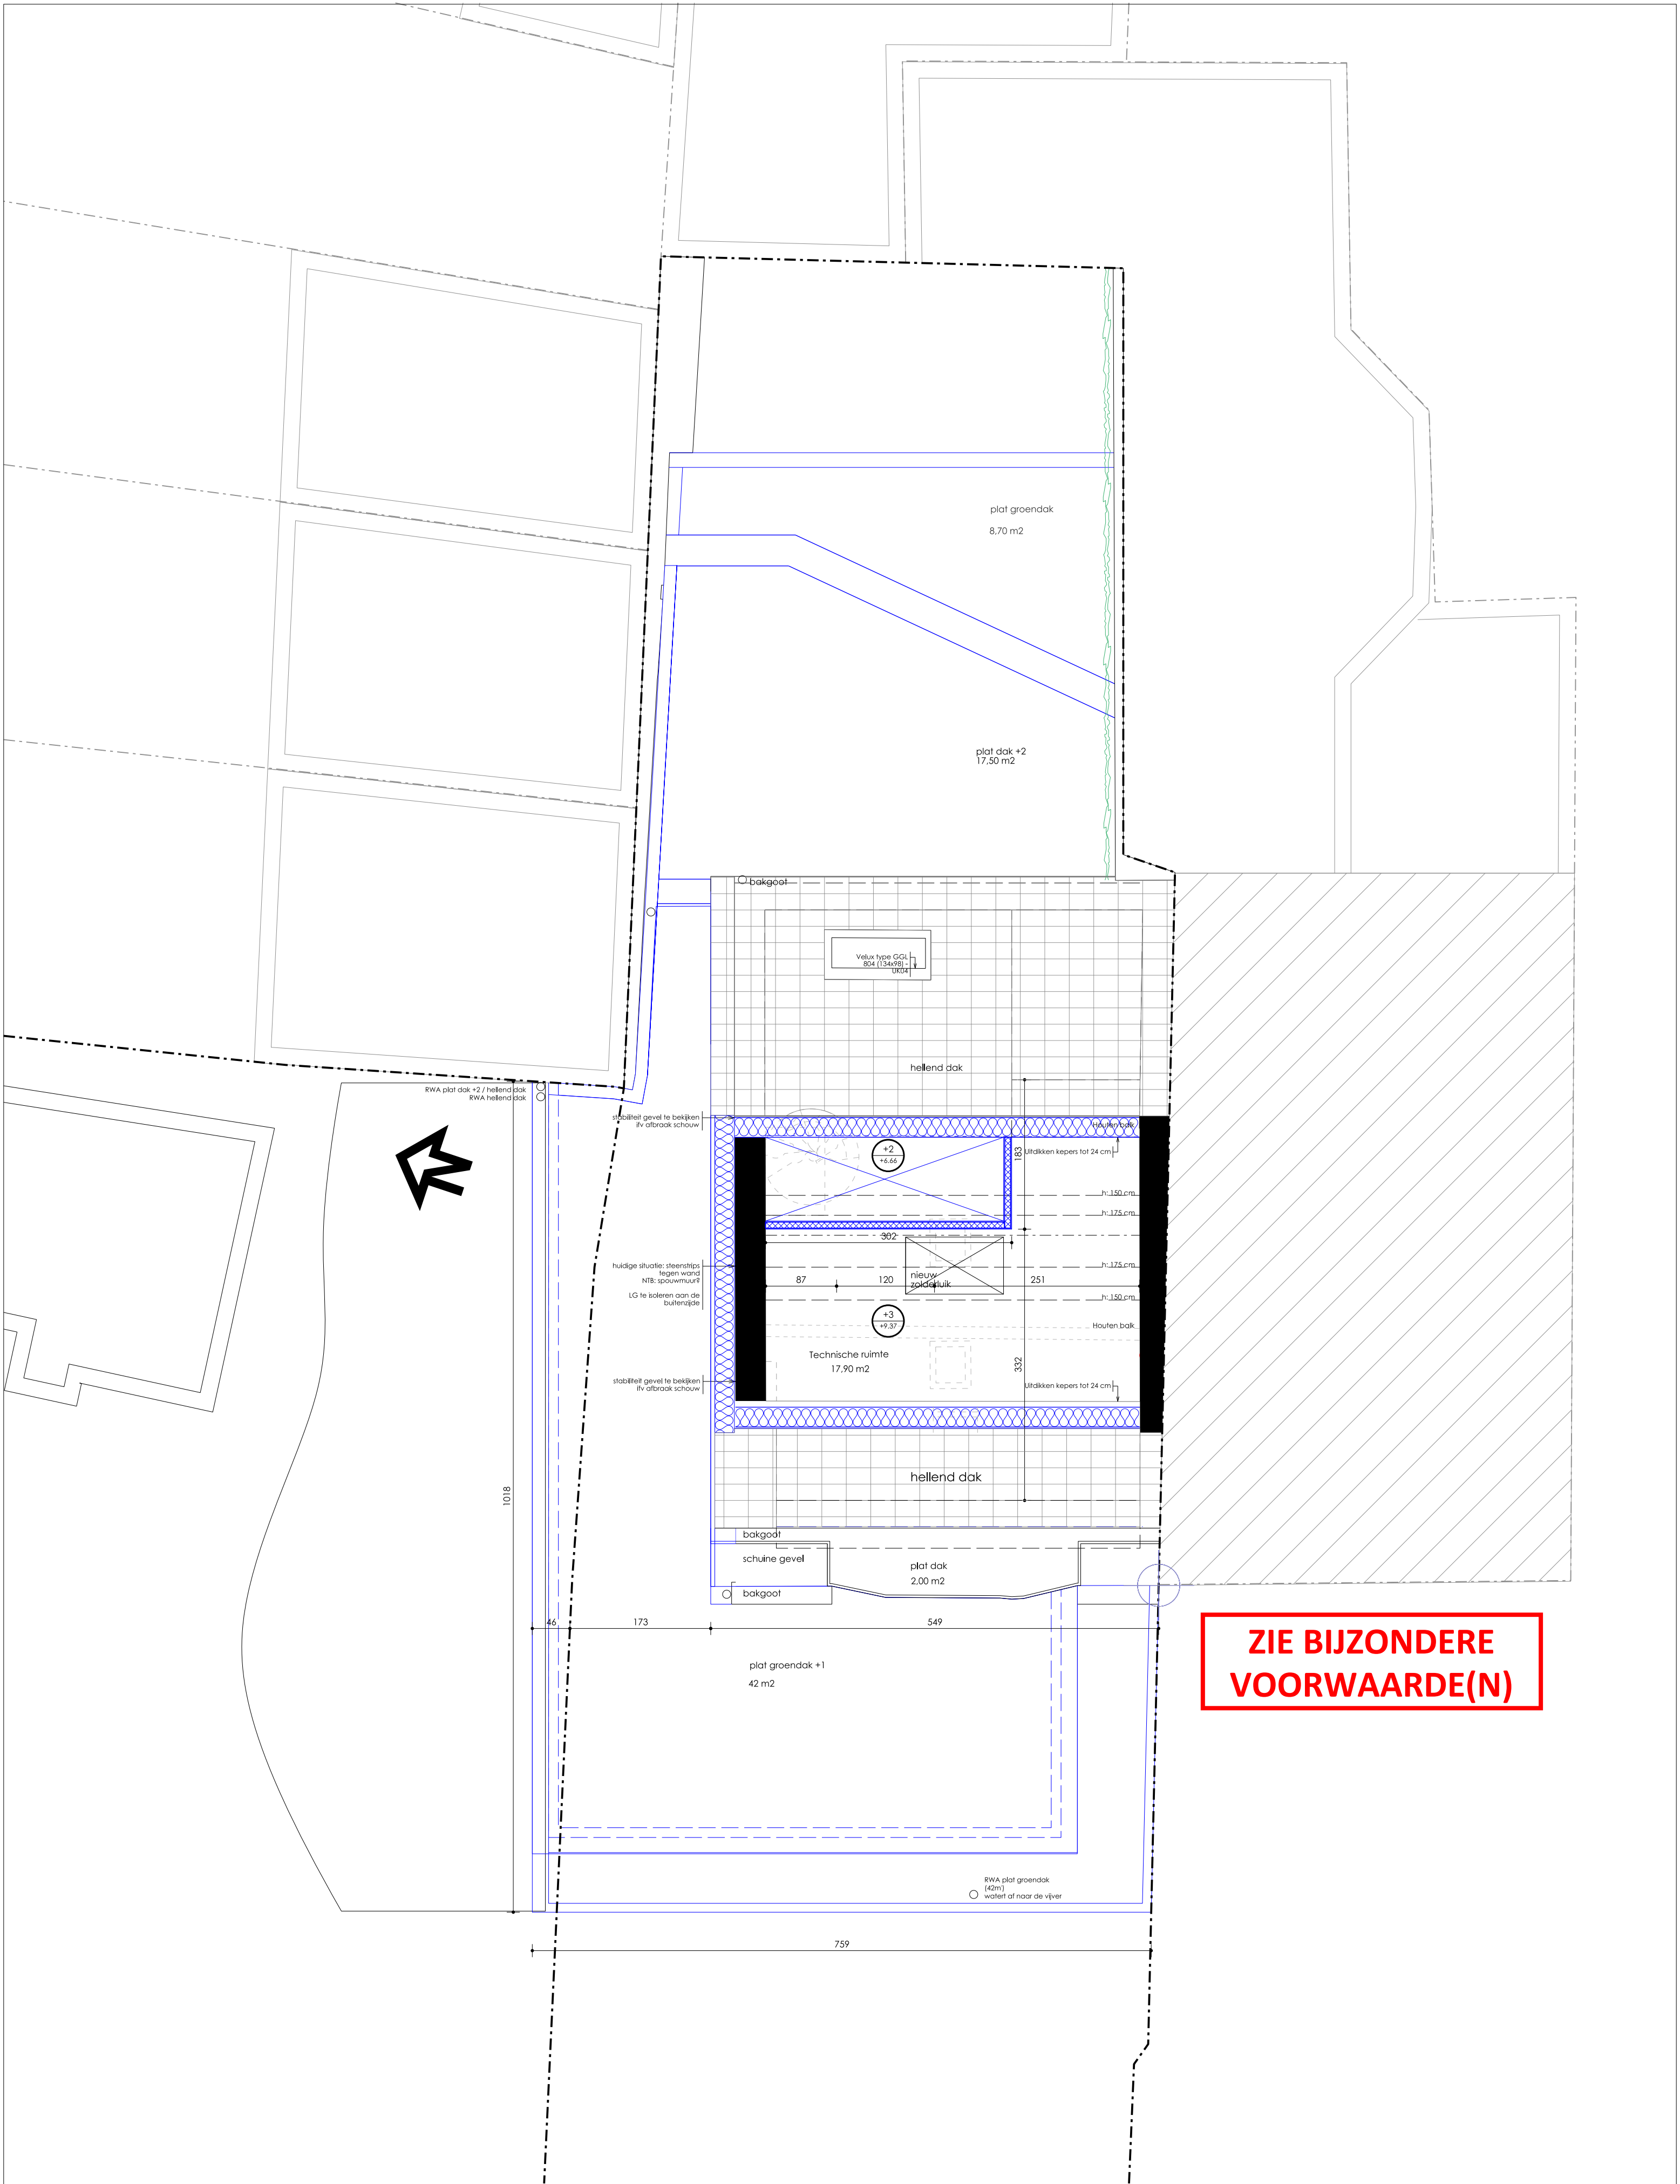

GND25 | verbouwing ééengezinswoning met nieuwe voor-en achterbouw

Natasha Heinkens & Dents Camier

Tussen Bermen 6 - 9000 Gent

Nieuwe toestand 3e verdieping

ROBUUST.
architectuur & onderzoek

bv of bvba | RPR gent

reits van deze tekeningen mag gekopieerd, verspreid of uitgevoerd worden zonder de voorafgaandelijke schriftelijke toestemming van de verantwoordelijke architecten-vereniging

Rens Van Rykelbaan 2a | 9000 Gent

T 0912342434 E info@robust-aa.be W | www.robust-aa.be

24/09/2025

