


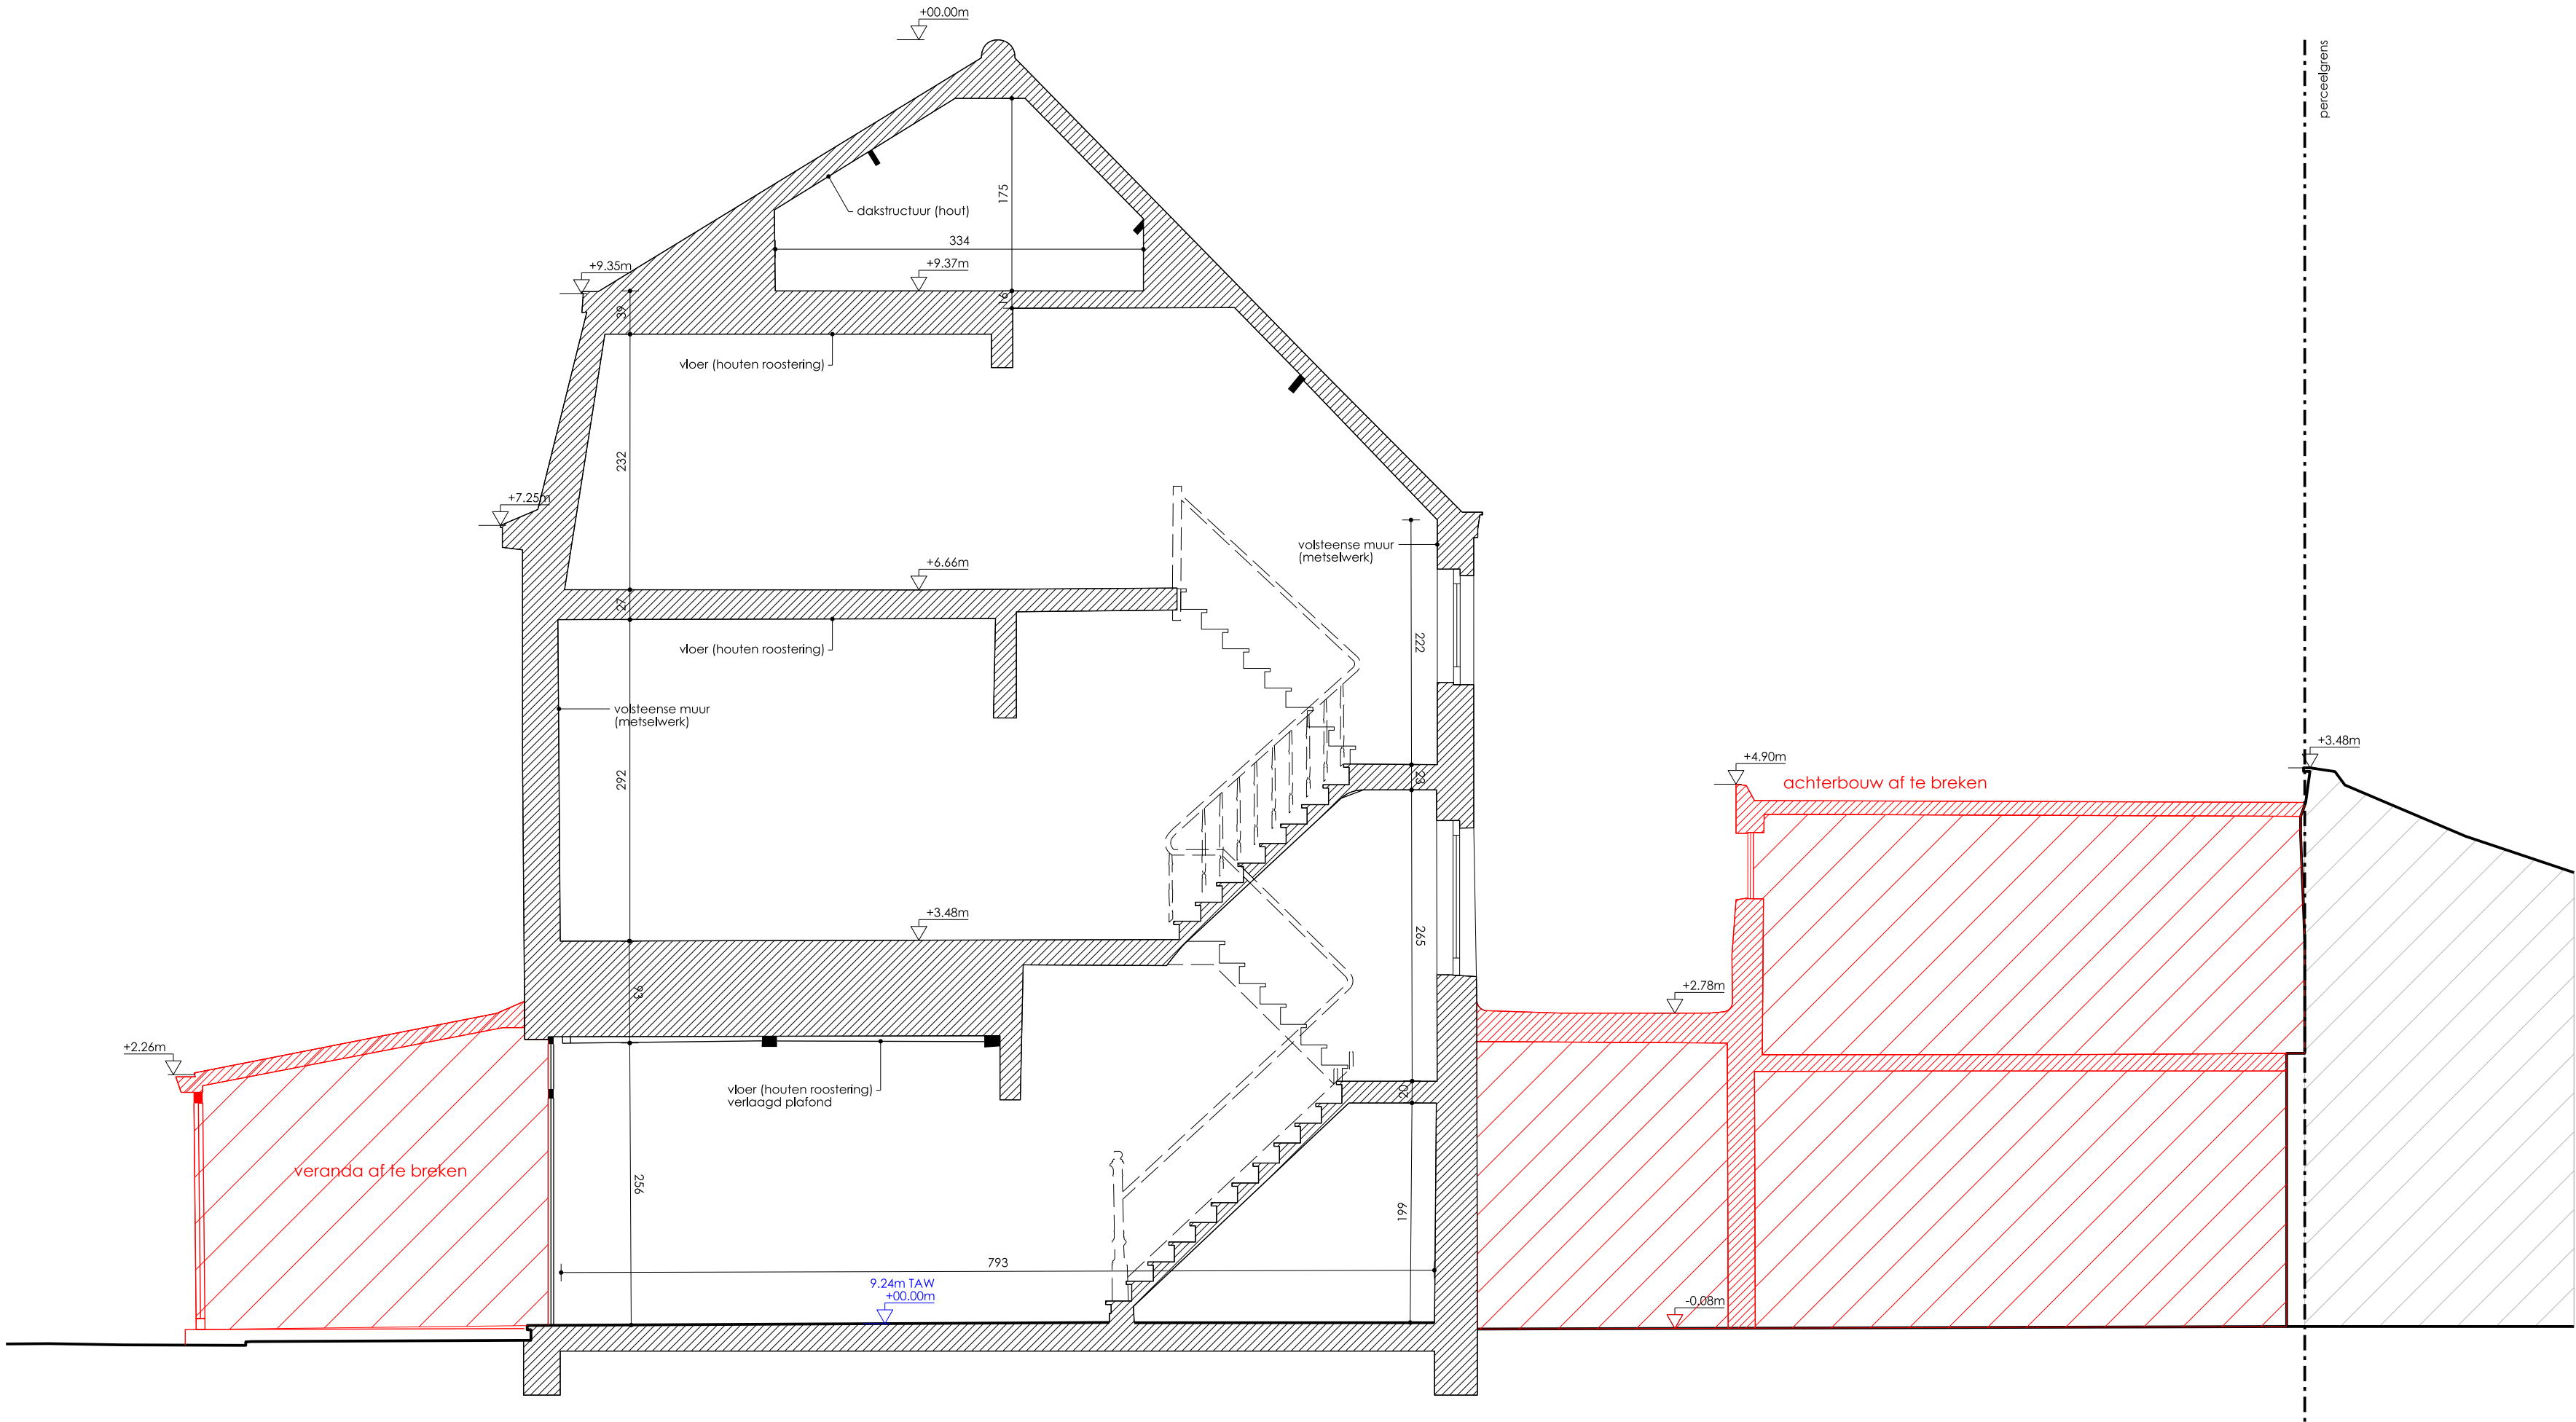

GND25 | verbouwing ééngezinswoning met nieuwe vooren achterbouw

Naichia Heikens & Dierk Cornier

Tussen Bermen 6 - 7000 Gent

1/50 A2 Bestaande toestand snede A

ROBUST
architectuur & ontwerp

by ro bno | rbf gent

reels van deze tekening mogen gepubliceerd, verspreid of anderszins worden verspreid, de noodzakelijke schriftelijke toestemming van de verantwoordelijke architect-vertegenwoordiger.
Foto van Brouweren 201 | 1x100 Gent
191234234 | E: info@robust.be | W: www.robust.be



24/07/2025