


naamloos

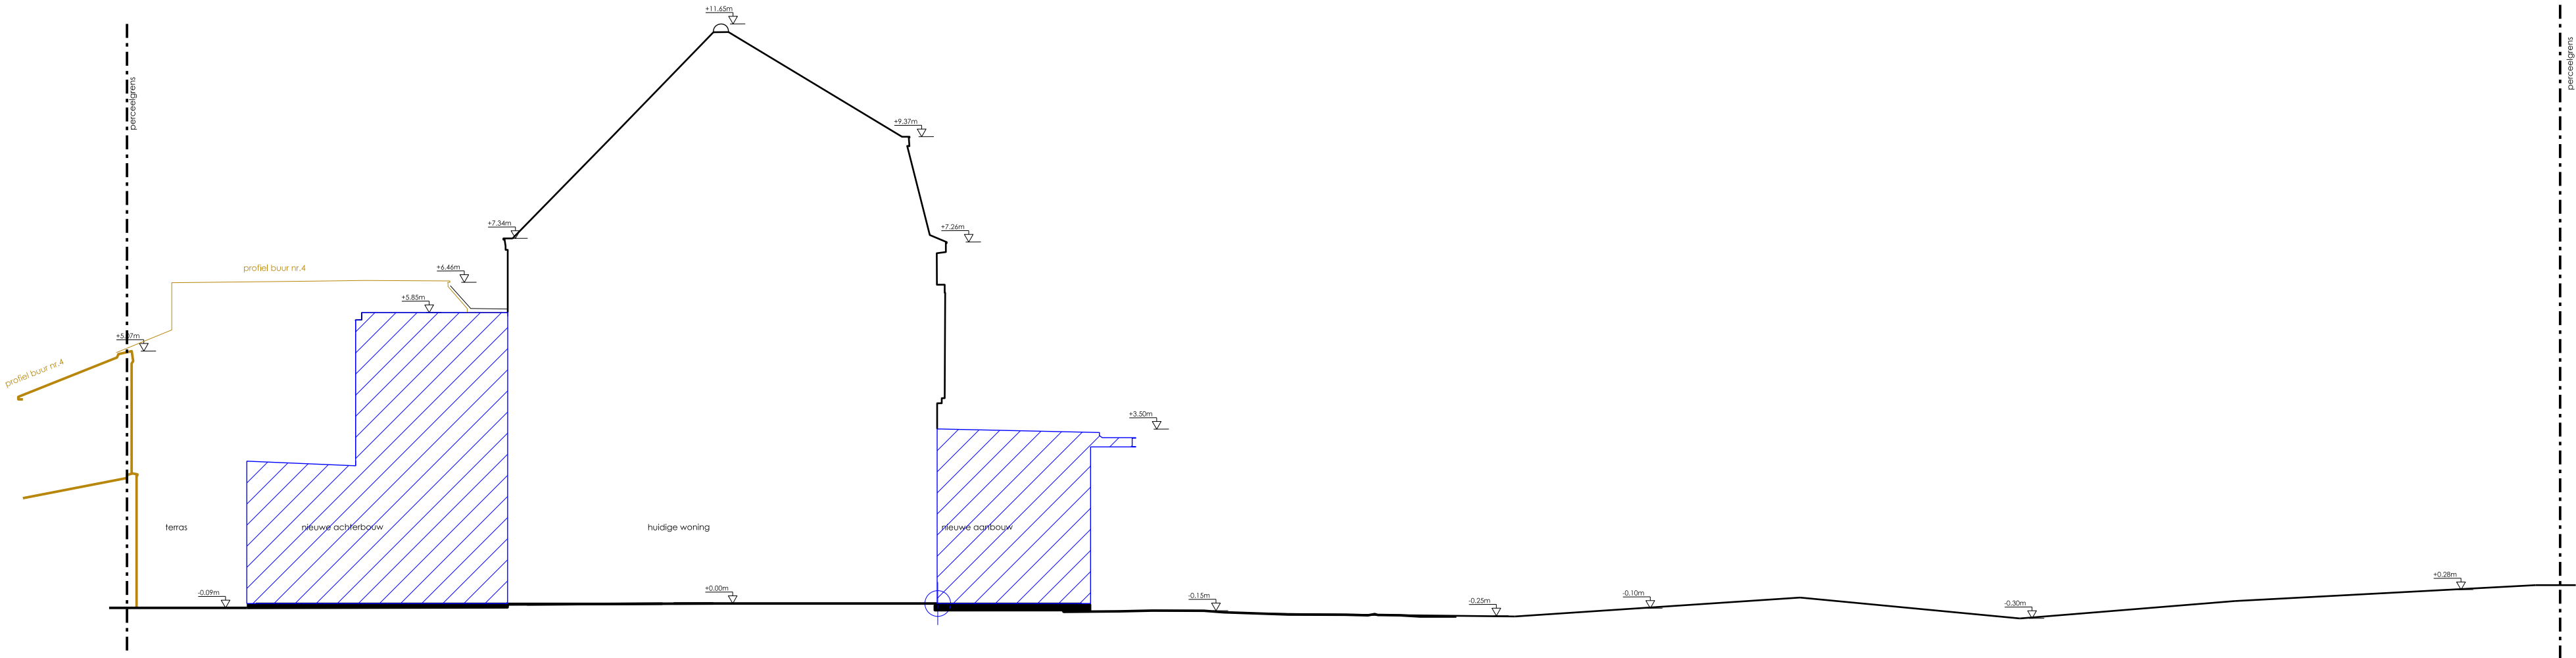

ZIE BIJZONDERE
VOORWAARDE(N)

GND25 | verbouwing ééngezinswoning met nieuwe vooren achterbouw

Naotrio Heikens & Derik Cornier

Tussen Bermen 6 - 7000 Gent

1/100

A2 | Nieuwe losstand terreinprofiel

architect

tekening

opdrachtgever

ontwerper

RUBUST

architectuur & landschap







24/07/2025