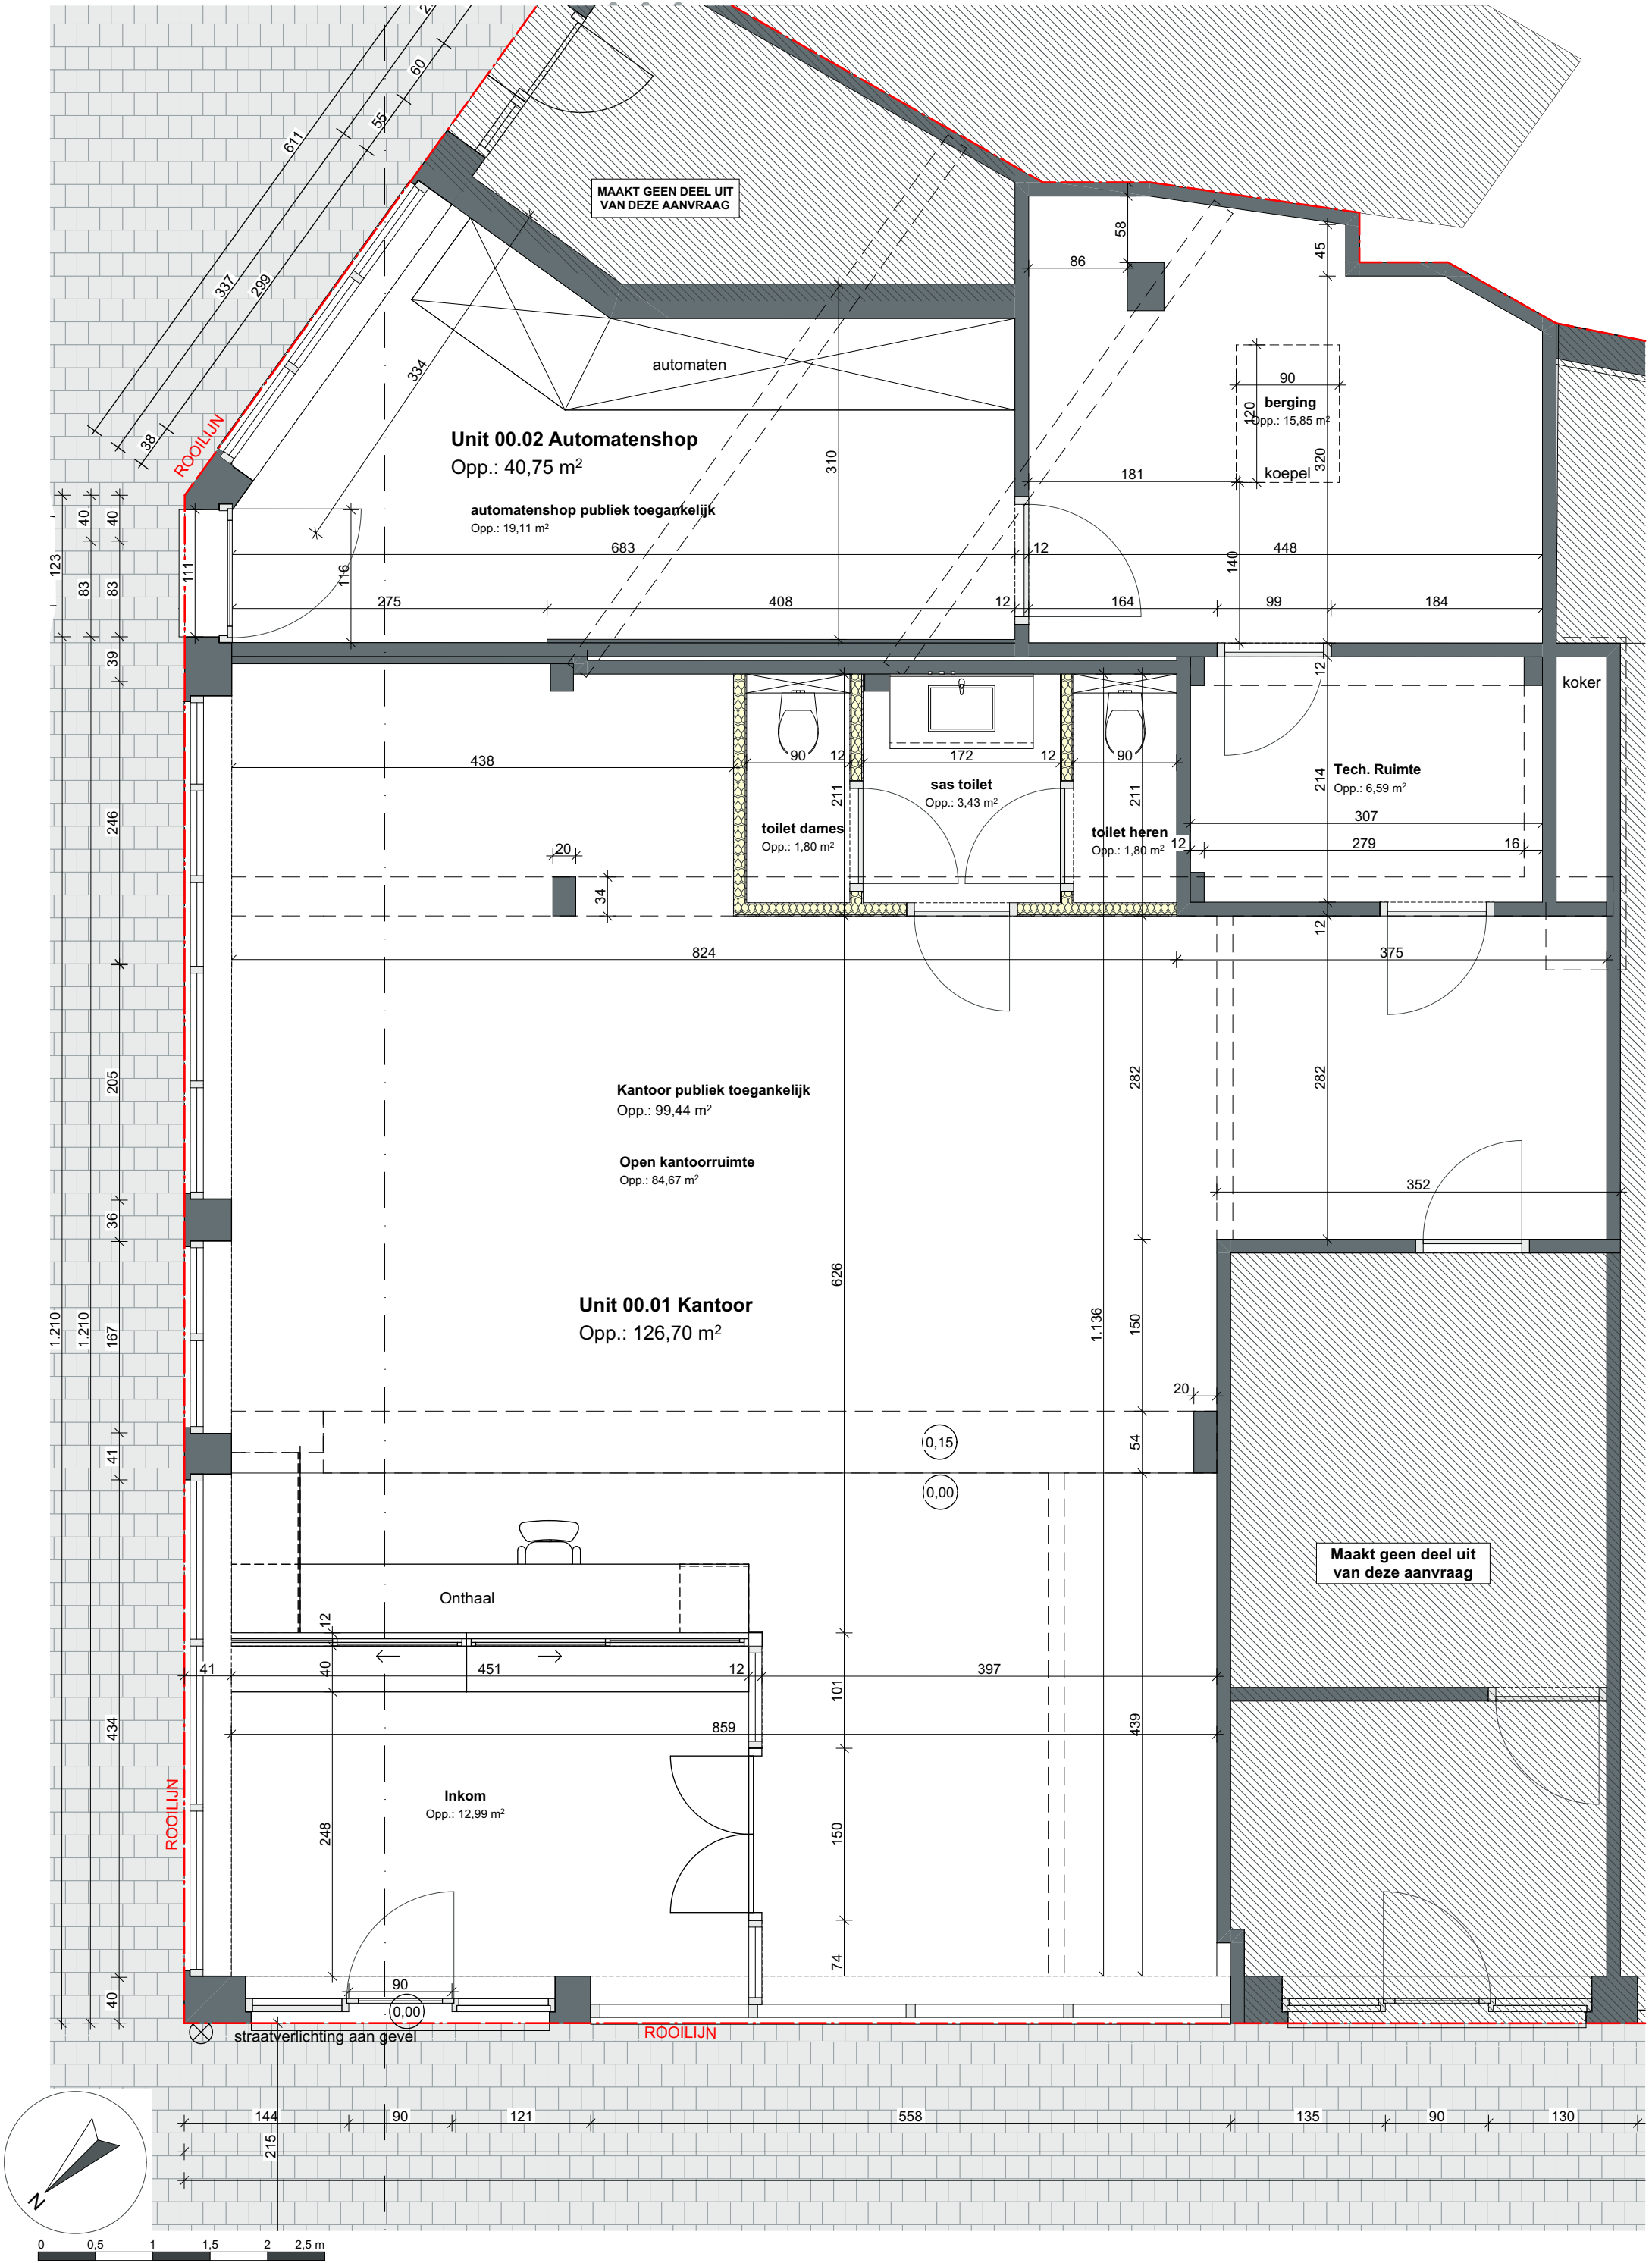


0 0,5 1 1,5 2 2,5 m

Gelijkvloers - BA

Bouwheer: BV Wicked Ventures

Tekenaar: JDS

schaal: 1:50

datum: 23/09/2025

dossier: 25.60

Zwijnaardsesteenweg 475, 9000 Gent

BRUYNBROECK
& DE COSTER



B&DC ARCHITECTEN
Gistelse Steenweg 552/1
8200 Brugge
T: 050 39 99 09
info@BDCarchitecten.be
www.BDCarchitecten.be