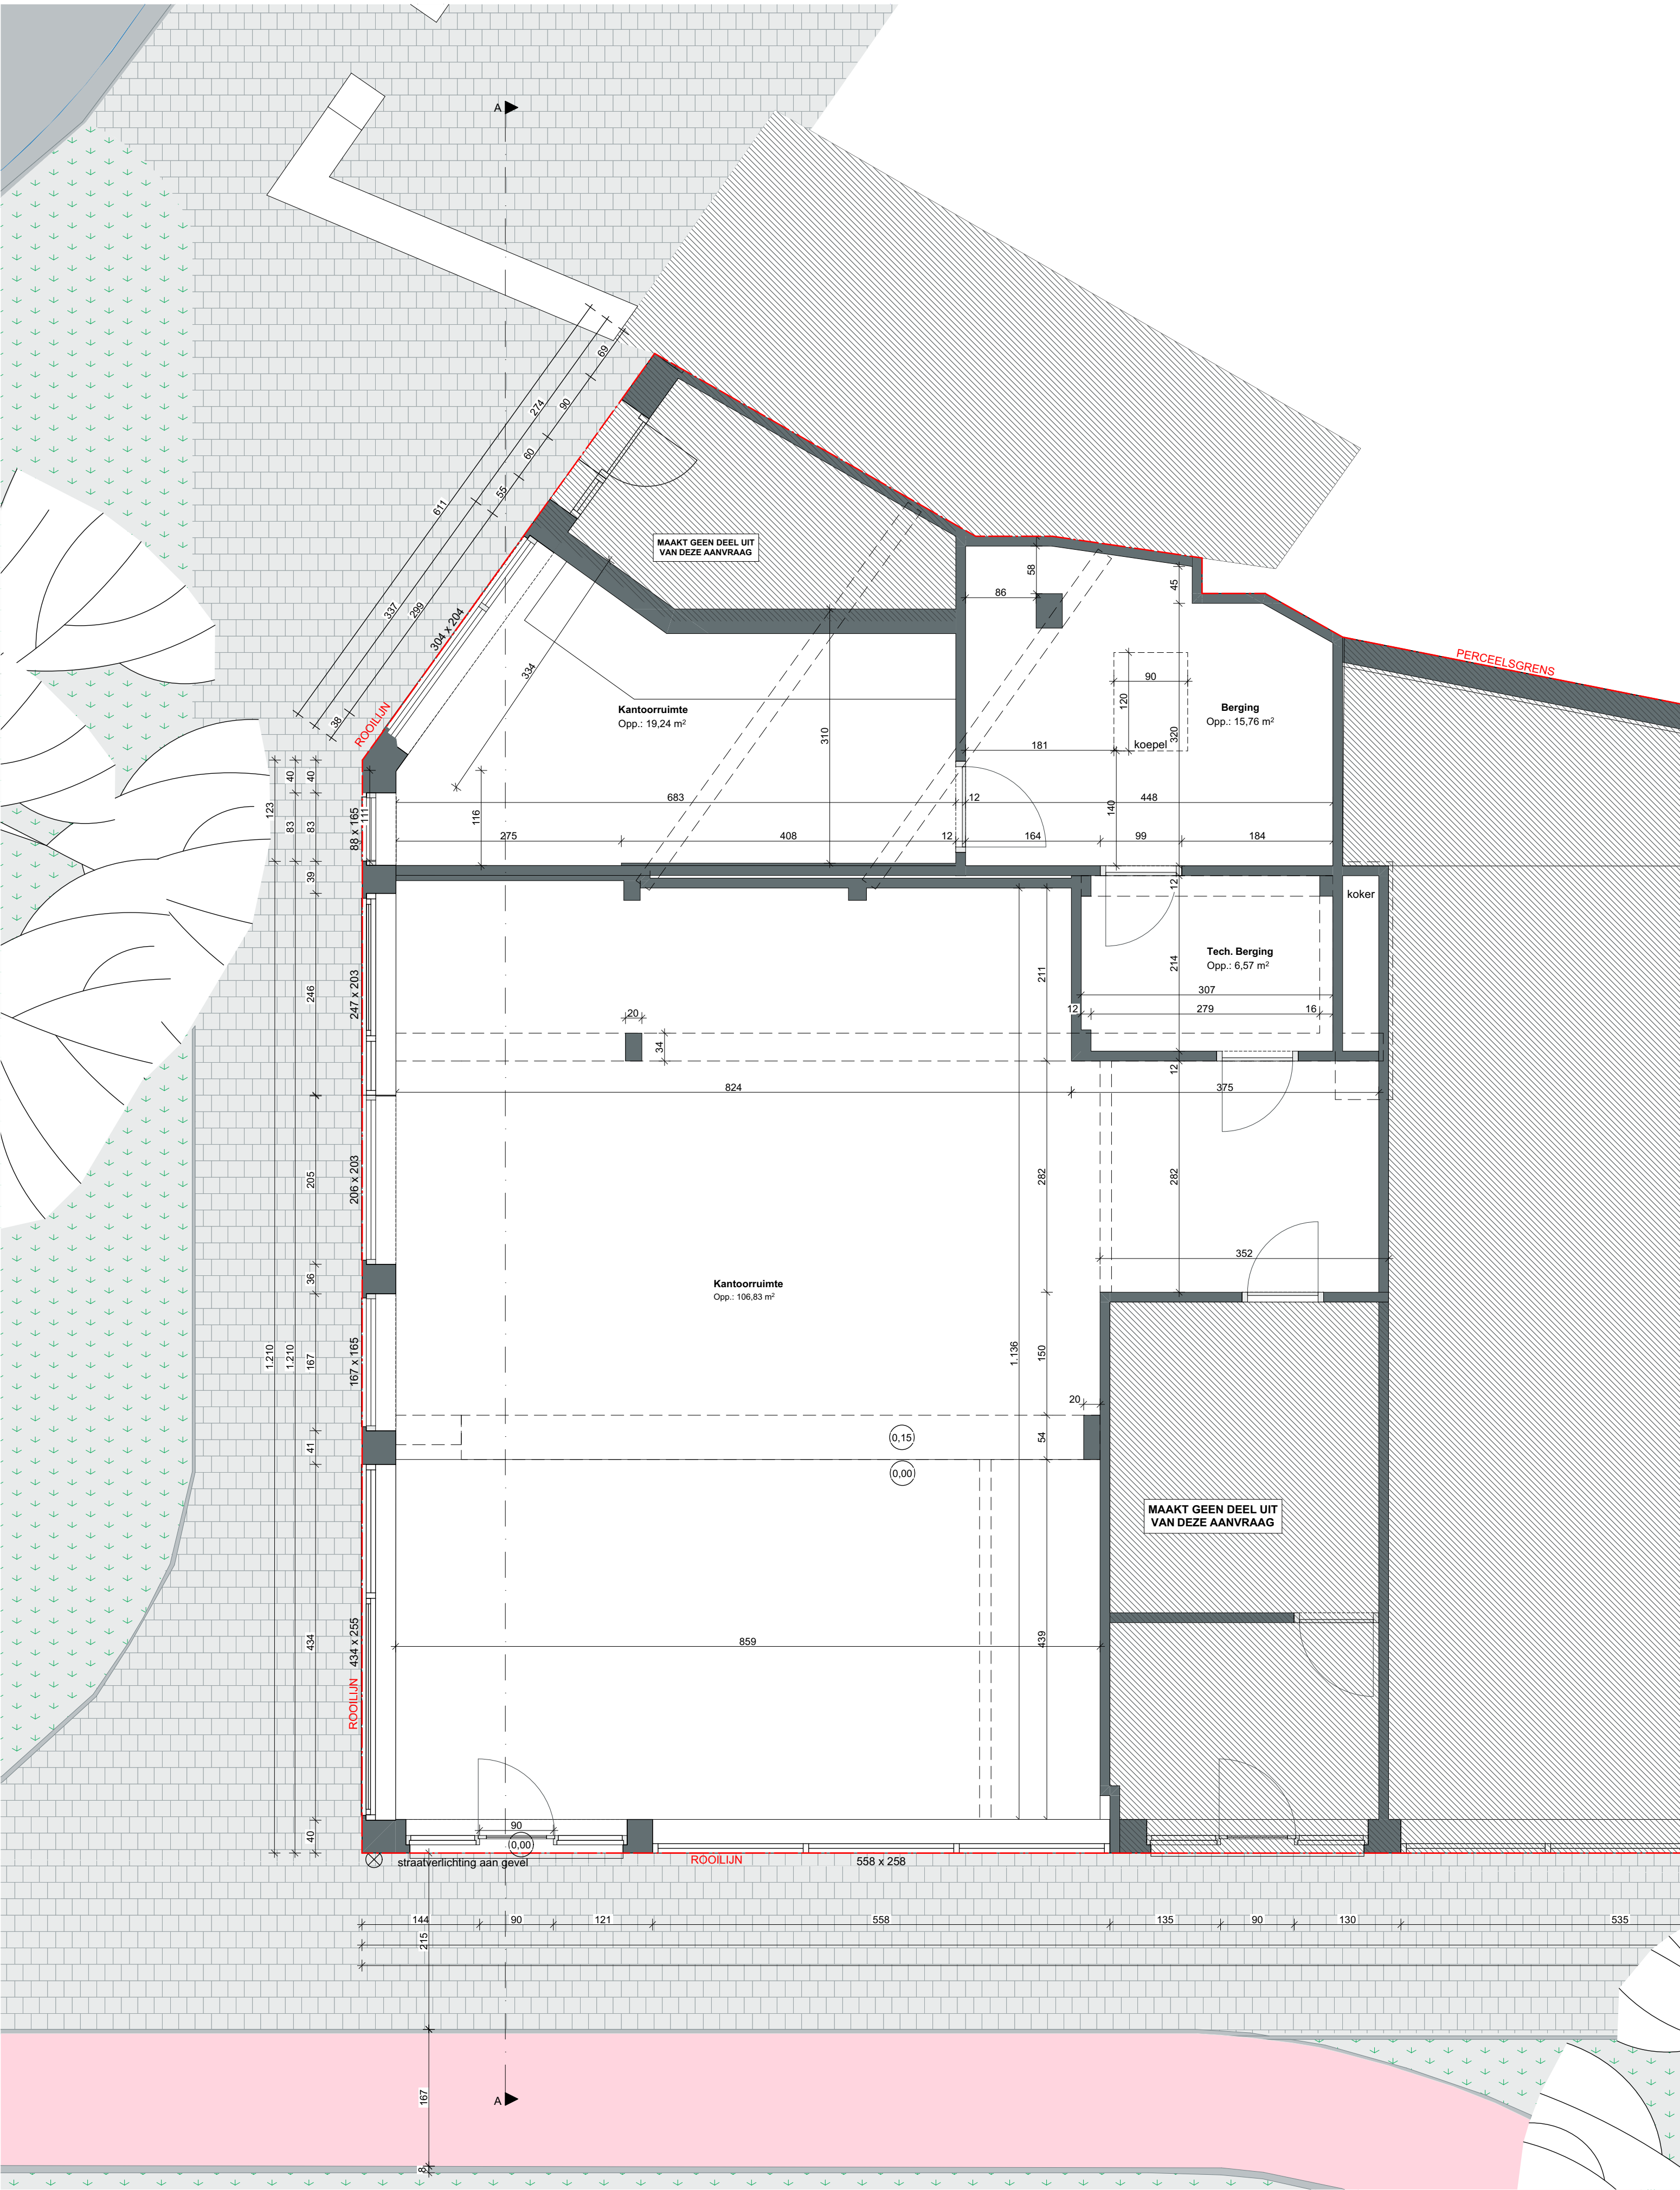


0 0.5 1 1.5 2 2.5 m

Gelijkvloers - BT

Bouwheer: BV Wicked Ventures

Tekenaar: JDS

schaal: 1:50

datum: 23/09/2025

dossier: 25.60

Zwijnaardsesteenweg 475, 9000 Gent

BRUYNBROECK
& DE COSTER



B&Dc ARCHITECTEN
Grote Steenweg 552/1
9000 Brugge
T: 050 38 99 09
info@B&Dcarchitecten.be
www.B&Dcarchitecten.be