


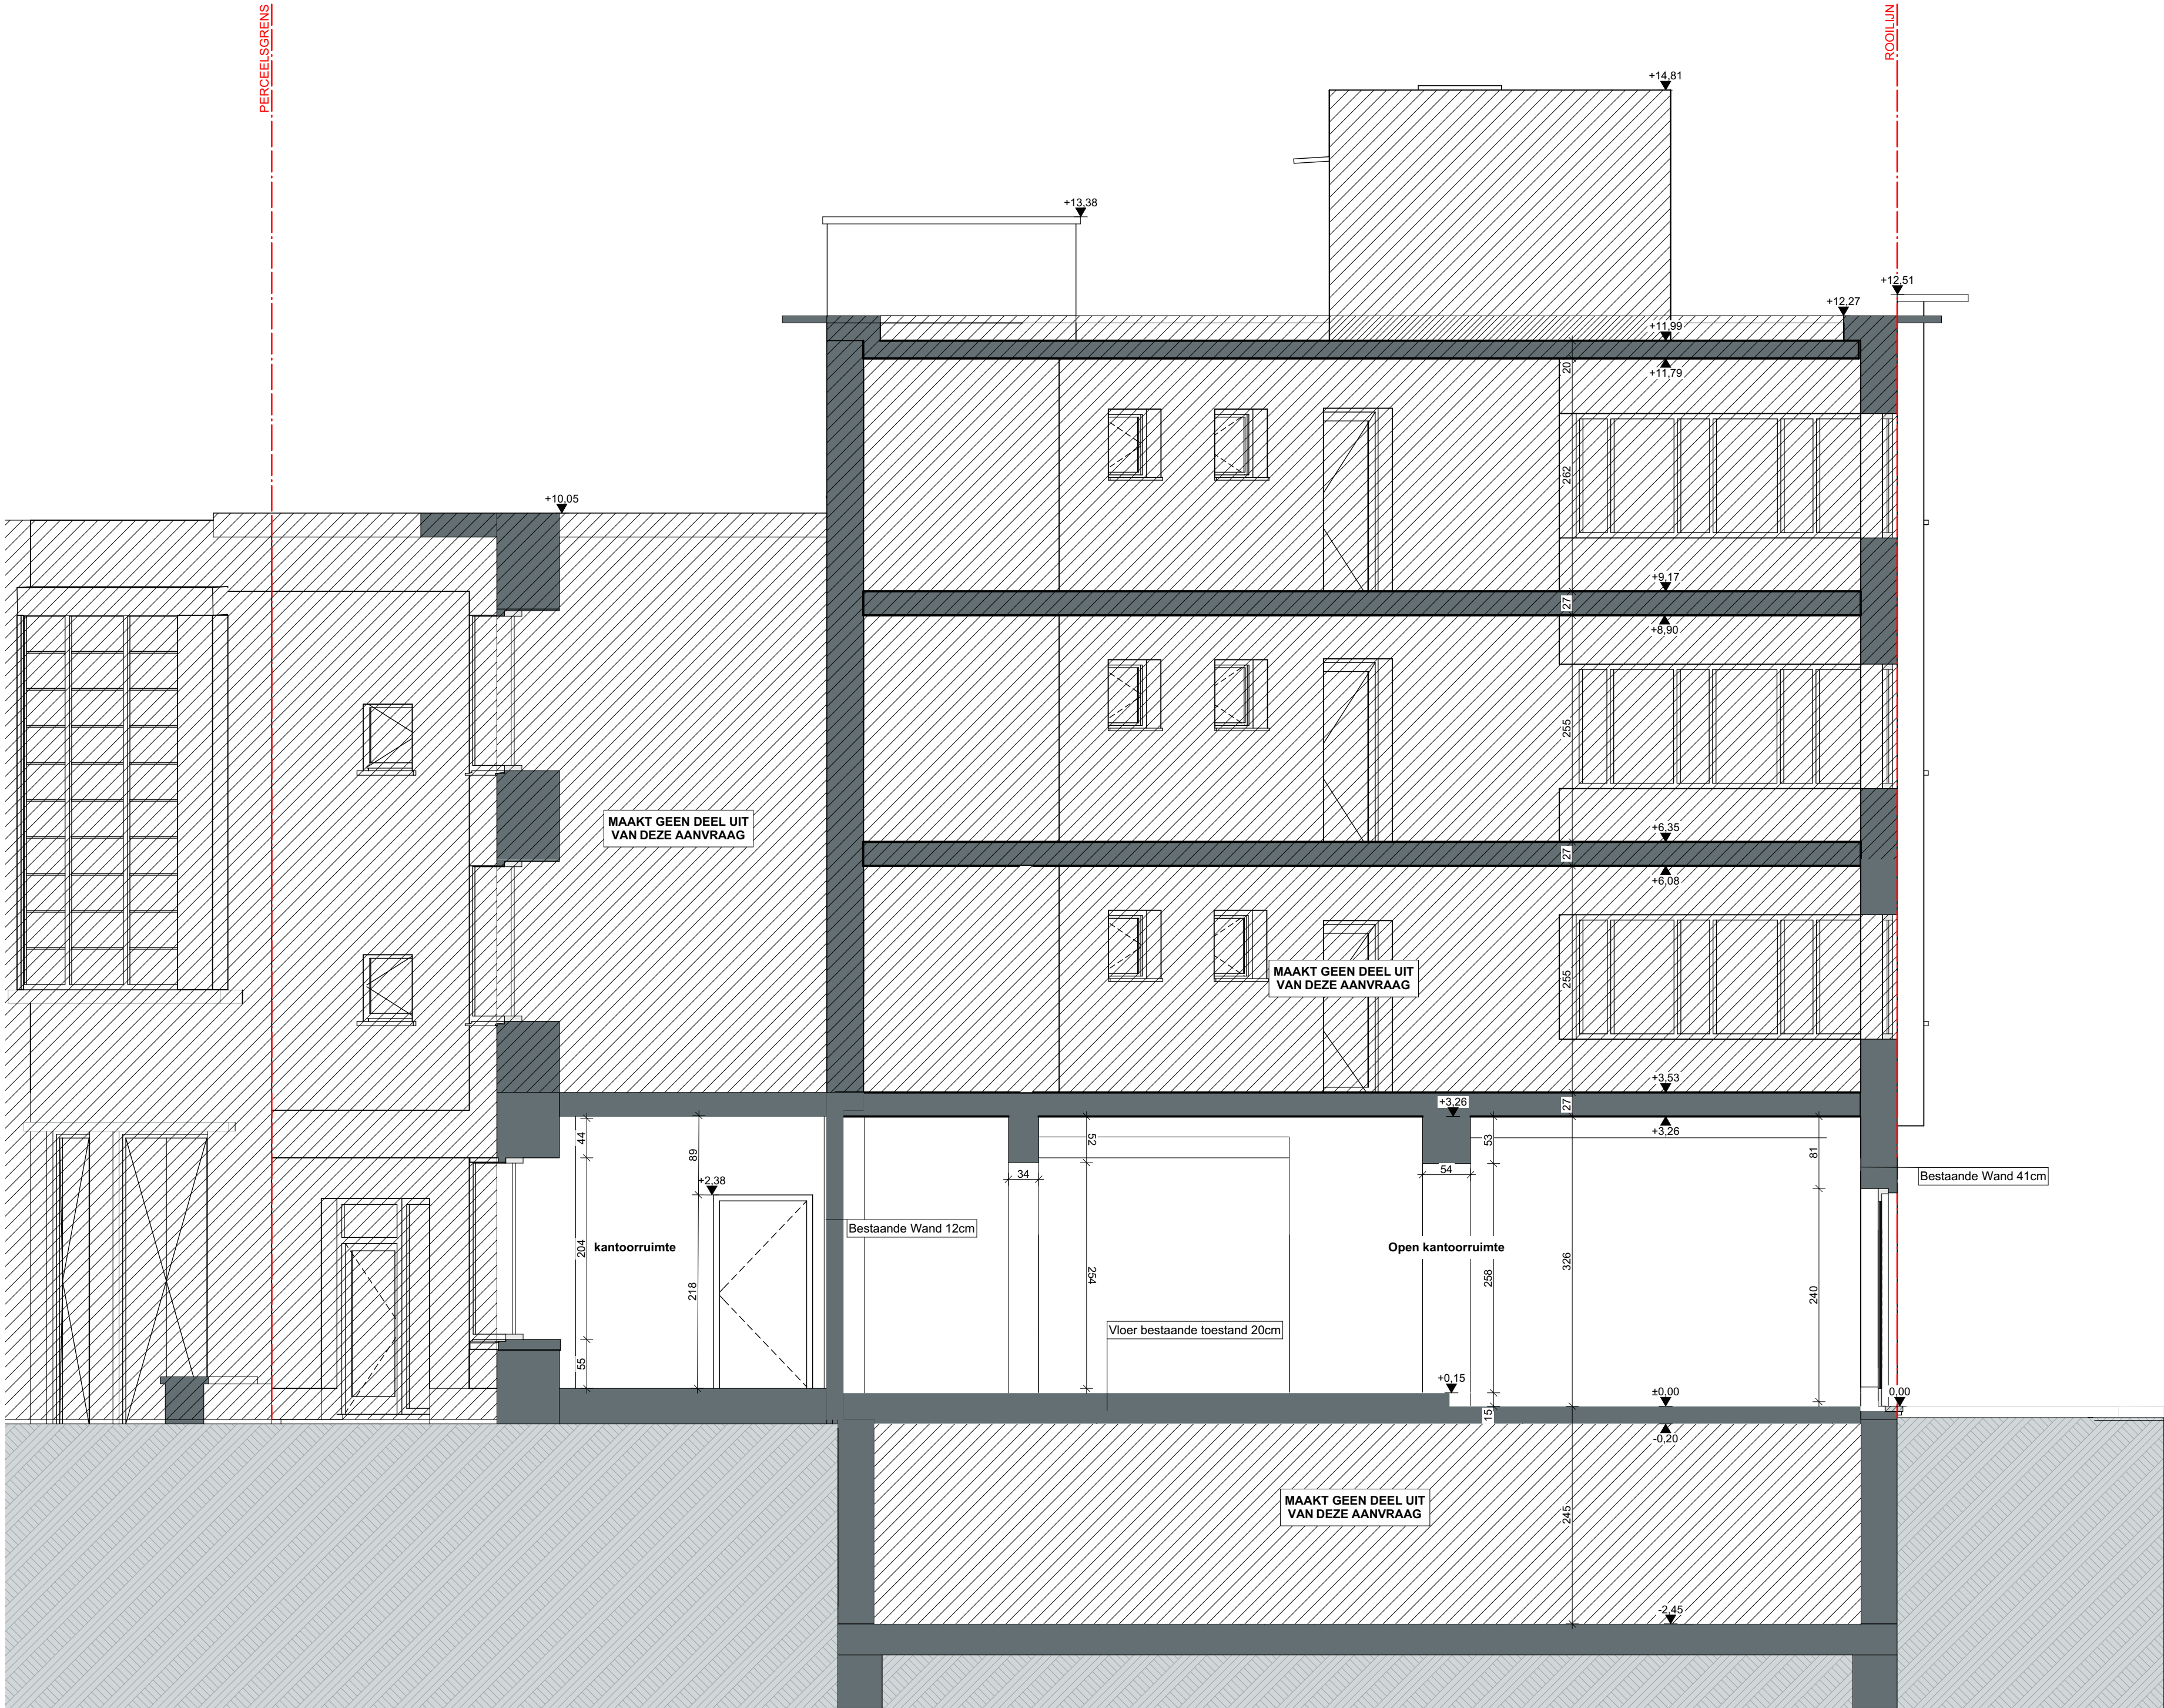

0 0.5 1 1.5 2 2.5 m

Doorsnede A-A' - BT

Bouwheer: BV Wicked Ventures

Tekenaar: JDS schaal: 1:50 datum: 23/09/2025 dossier: 25.60

Zwijnaardsesteenweg 475, 9000 Gent

BRUYNBROECK
& DE COSTER

B&DC
ARCHITECTEN

B&DC ARCHITECTEN

B&DC ARCHITECTEN
Grote Steenweg 55/27
9000 Brugge
T. 050 38 99 00
info@BDCarchitecten.be
www.BDCarchitecten.be