


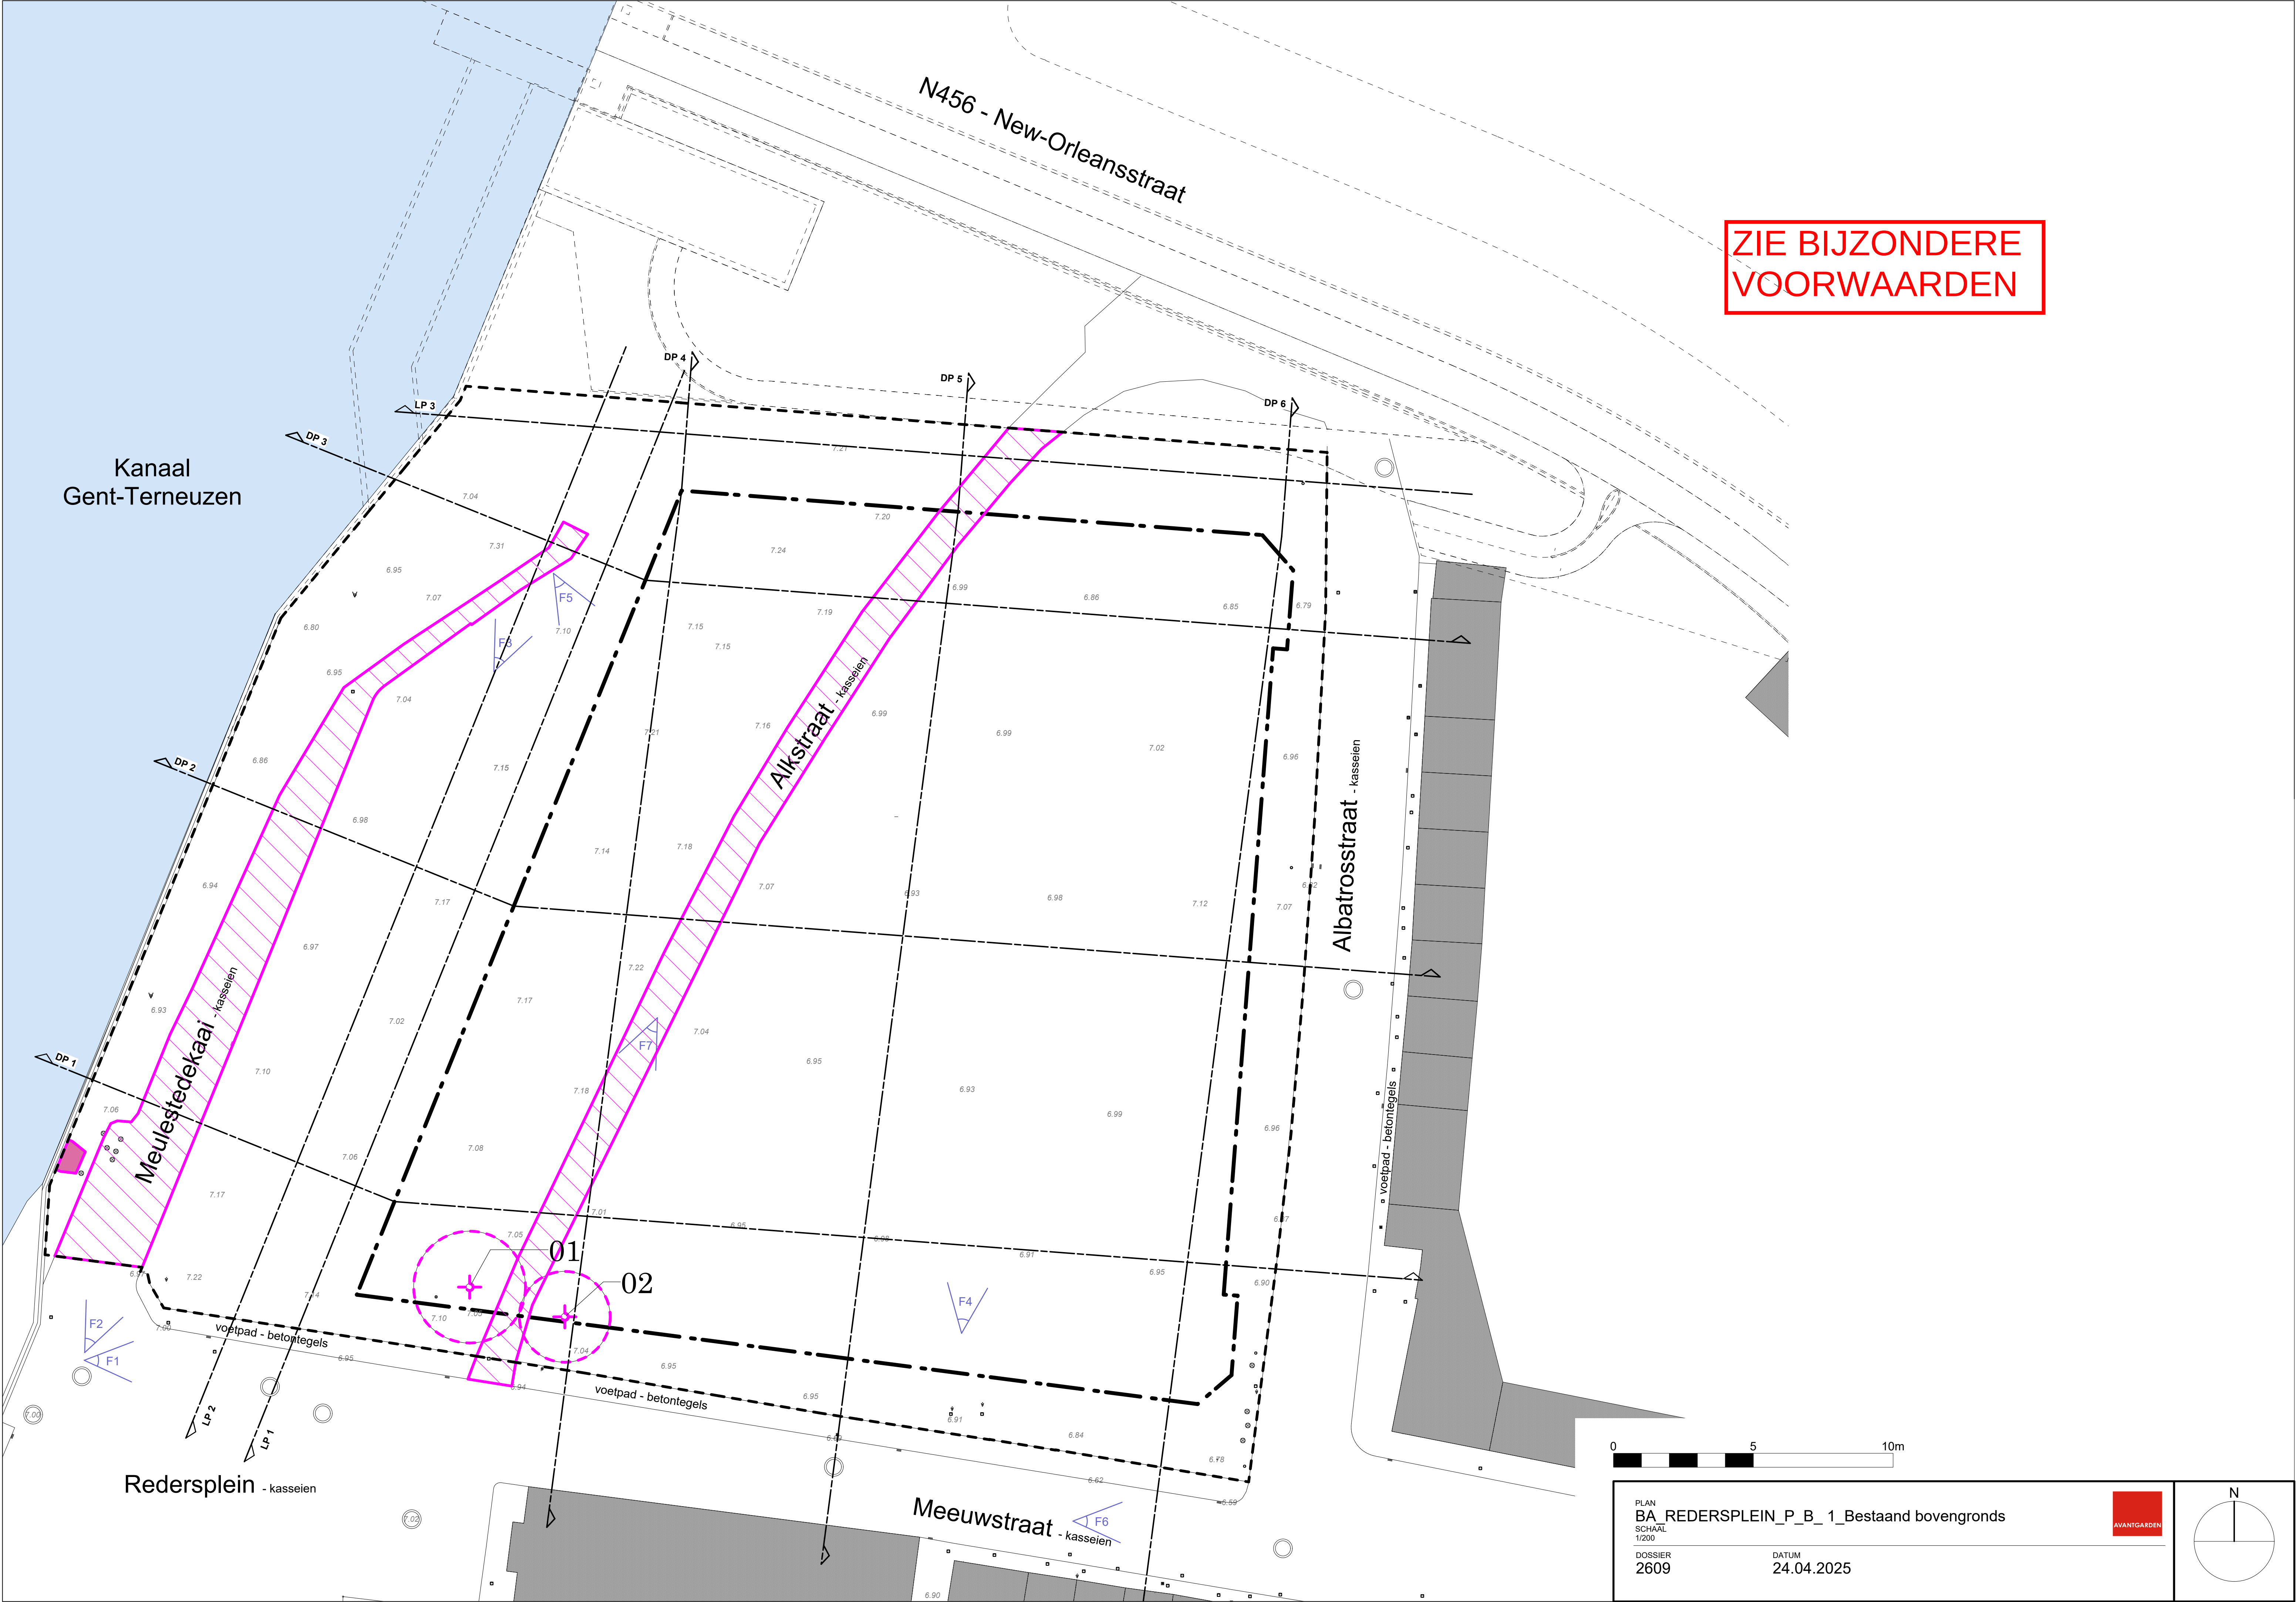

ZIE BIJZONDERE
VOORWAARDEN

