


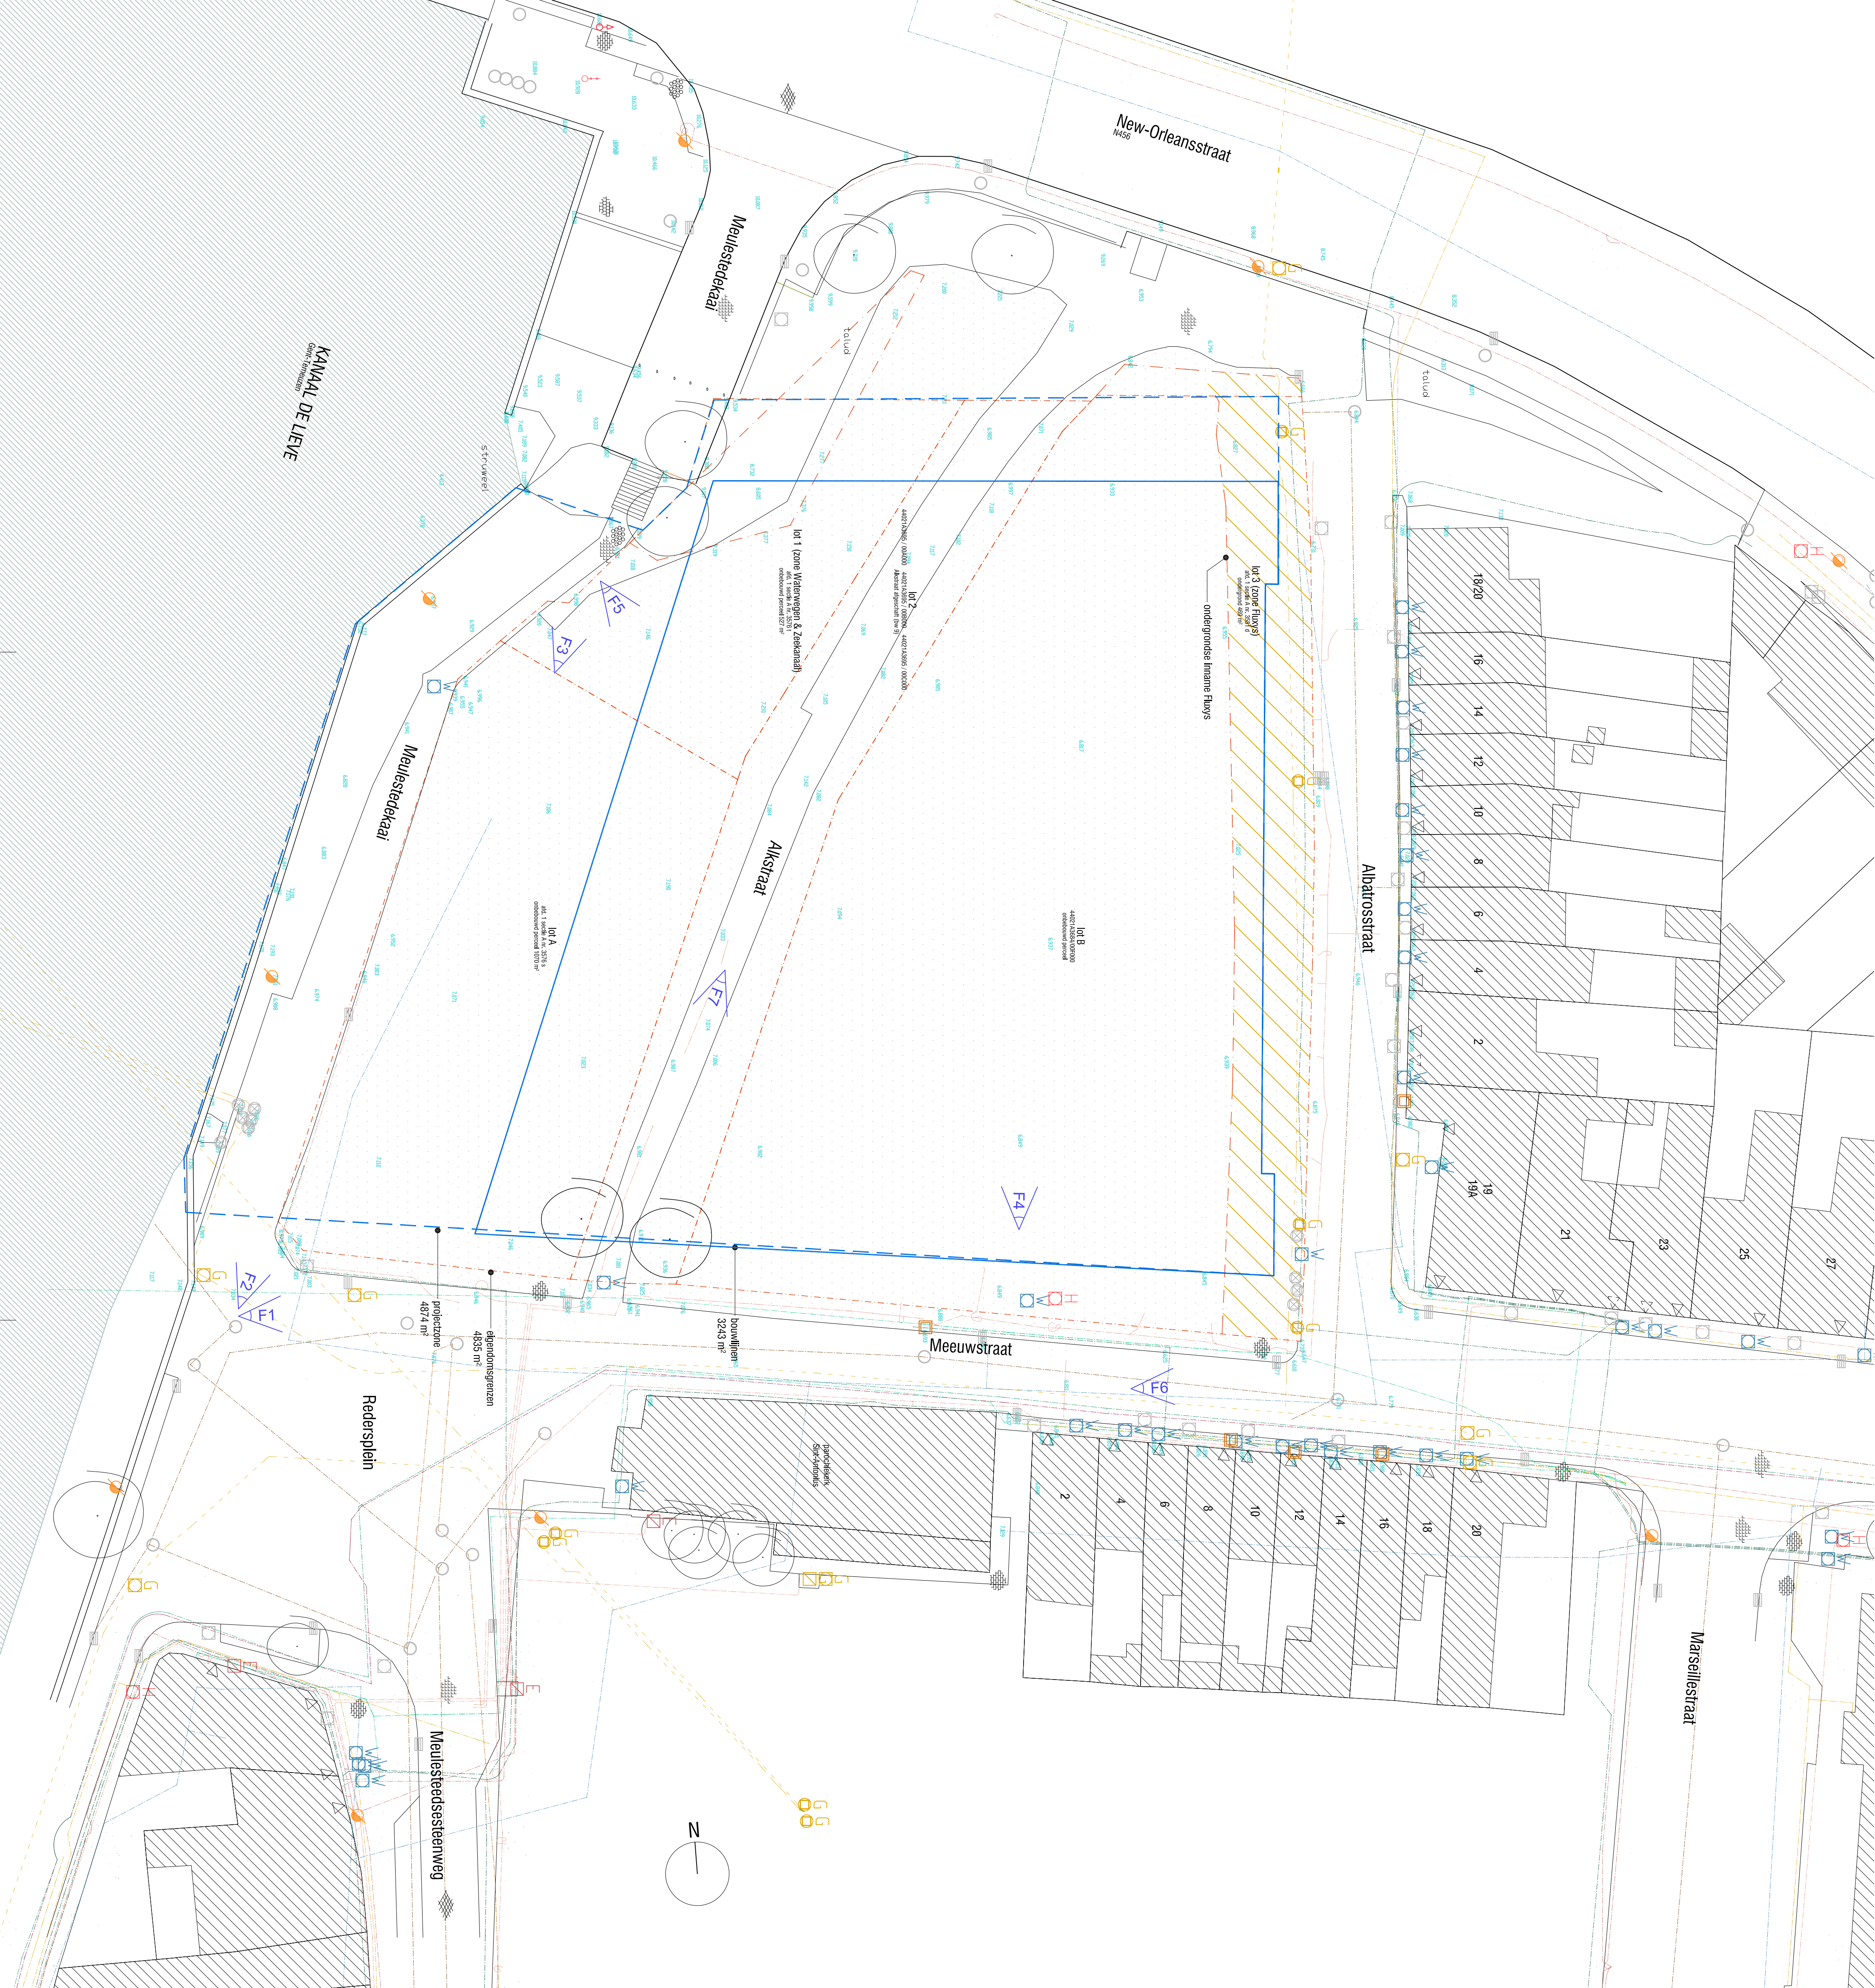

Adelaar Projects bvba	
Meulestede Gent	
ligging	
Redersplein - Meulstedekaai - Alkstraat - Meeuwstraat	
Meulstedekaai - del. 1 sectie A rnr. 5575 - 5576 - 5581 d	
bouwheer	
Adelaar Projects bvba (Acasa - UrbanLink)	
Friedland Looisplein 103	
9000 Gent	
Acasa 09 271 03 00 / UrbanLink 09 334 50 61	
info@acasa.be / info@urbanlink.be	
architect	
BULK architecten	
Joseph Beckerslaan 2A	
2100 Durne	
tel 03 235 88 95 - fax 03 233 88 96	
info@bulkarchitecten.be	
fase	
BOUWaanvraag : verkopen van gronden	
plannr.	
201	
inhoud	
verkeersplan bestaande toestand	
1/250	
datum	
03.04.2025	
wijzigingen	
A 13.12.2023 wijziging 16	
B 03.04.2025	
C	
D	
E	
F	
G	
H	
I	
J	
dossier	