


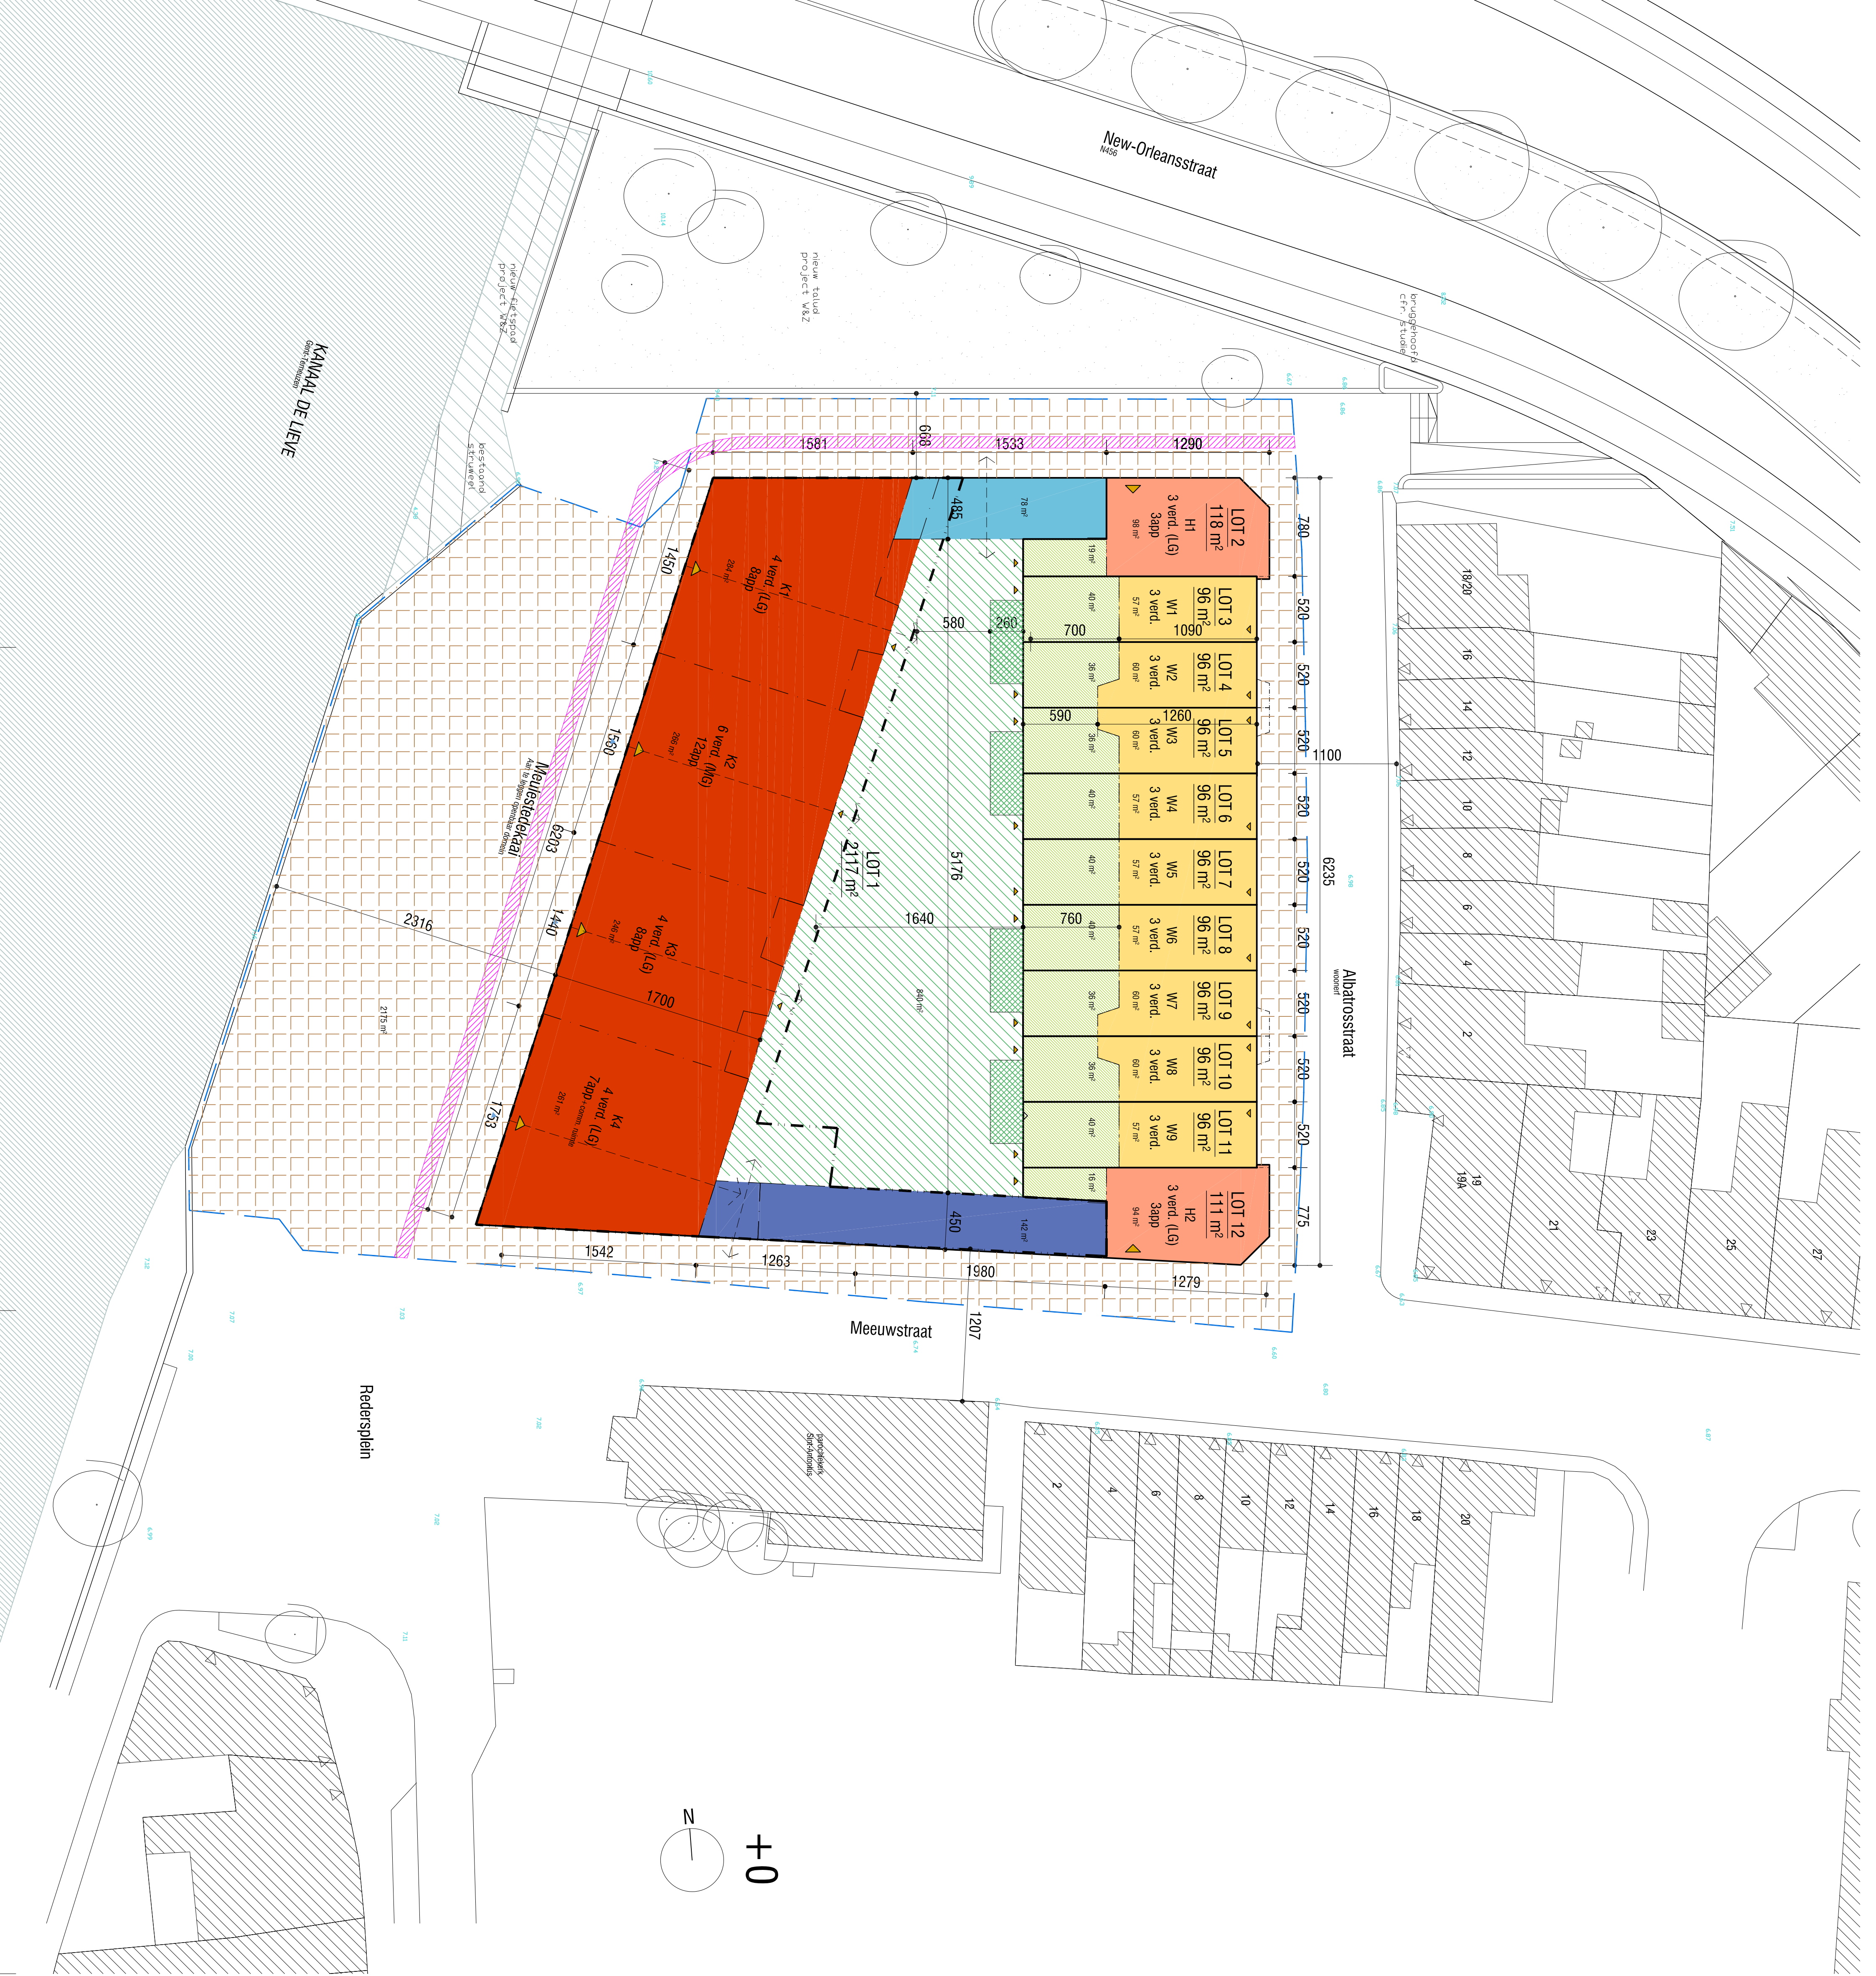

ZIE BIJZONDERE
VOORWAARDEN

Meulestede Gent

Adelaar Projects bvba

ligging

Redersplein - Meulestede Gent - Adelaar - Albartrosstraat - Meeuwstraat
Meulestede
Kadastraal - del. 1 sectie A nrs. 557/5 - 557/6 - 558/1 d

bouwhier

Adelaar Projects bvba (Acasa - UrbanLink)
Friedland Looisplein 103
9000 Gent
Acasa 09 271 03 00 / UrbanLink 09 334 50 01
info@acasa.be / info@urbanlink.be

architect

BUURK architecten
Joseph Deckerslaan 2A
2100 Durne
tel 03 233 88 95 - fax 03 233 88 96
info@buurkarchitecten.be

fase

BOUWaanvraag : verkopen van gronden

plann.

202
verkeersplan nieuwe toestand

1/250

datum 01.04.2025

wijzigingen

A	
B	
C	
D	
E	
F	
G	
H	
I	
J	

dossier

MSG16