


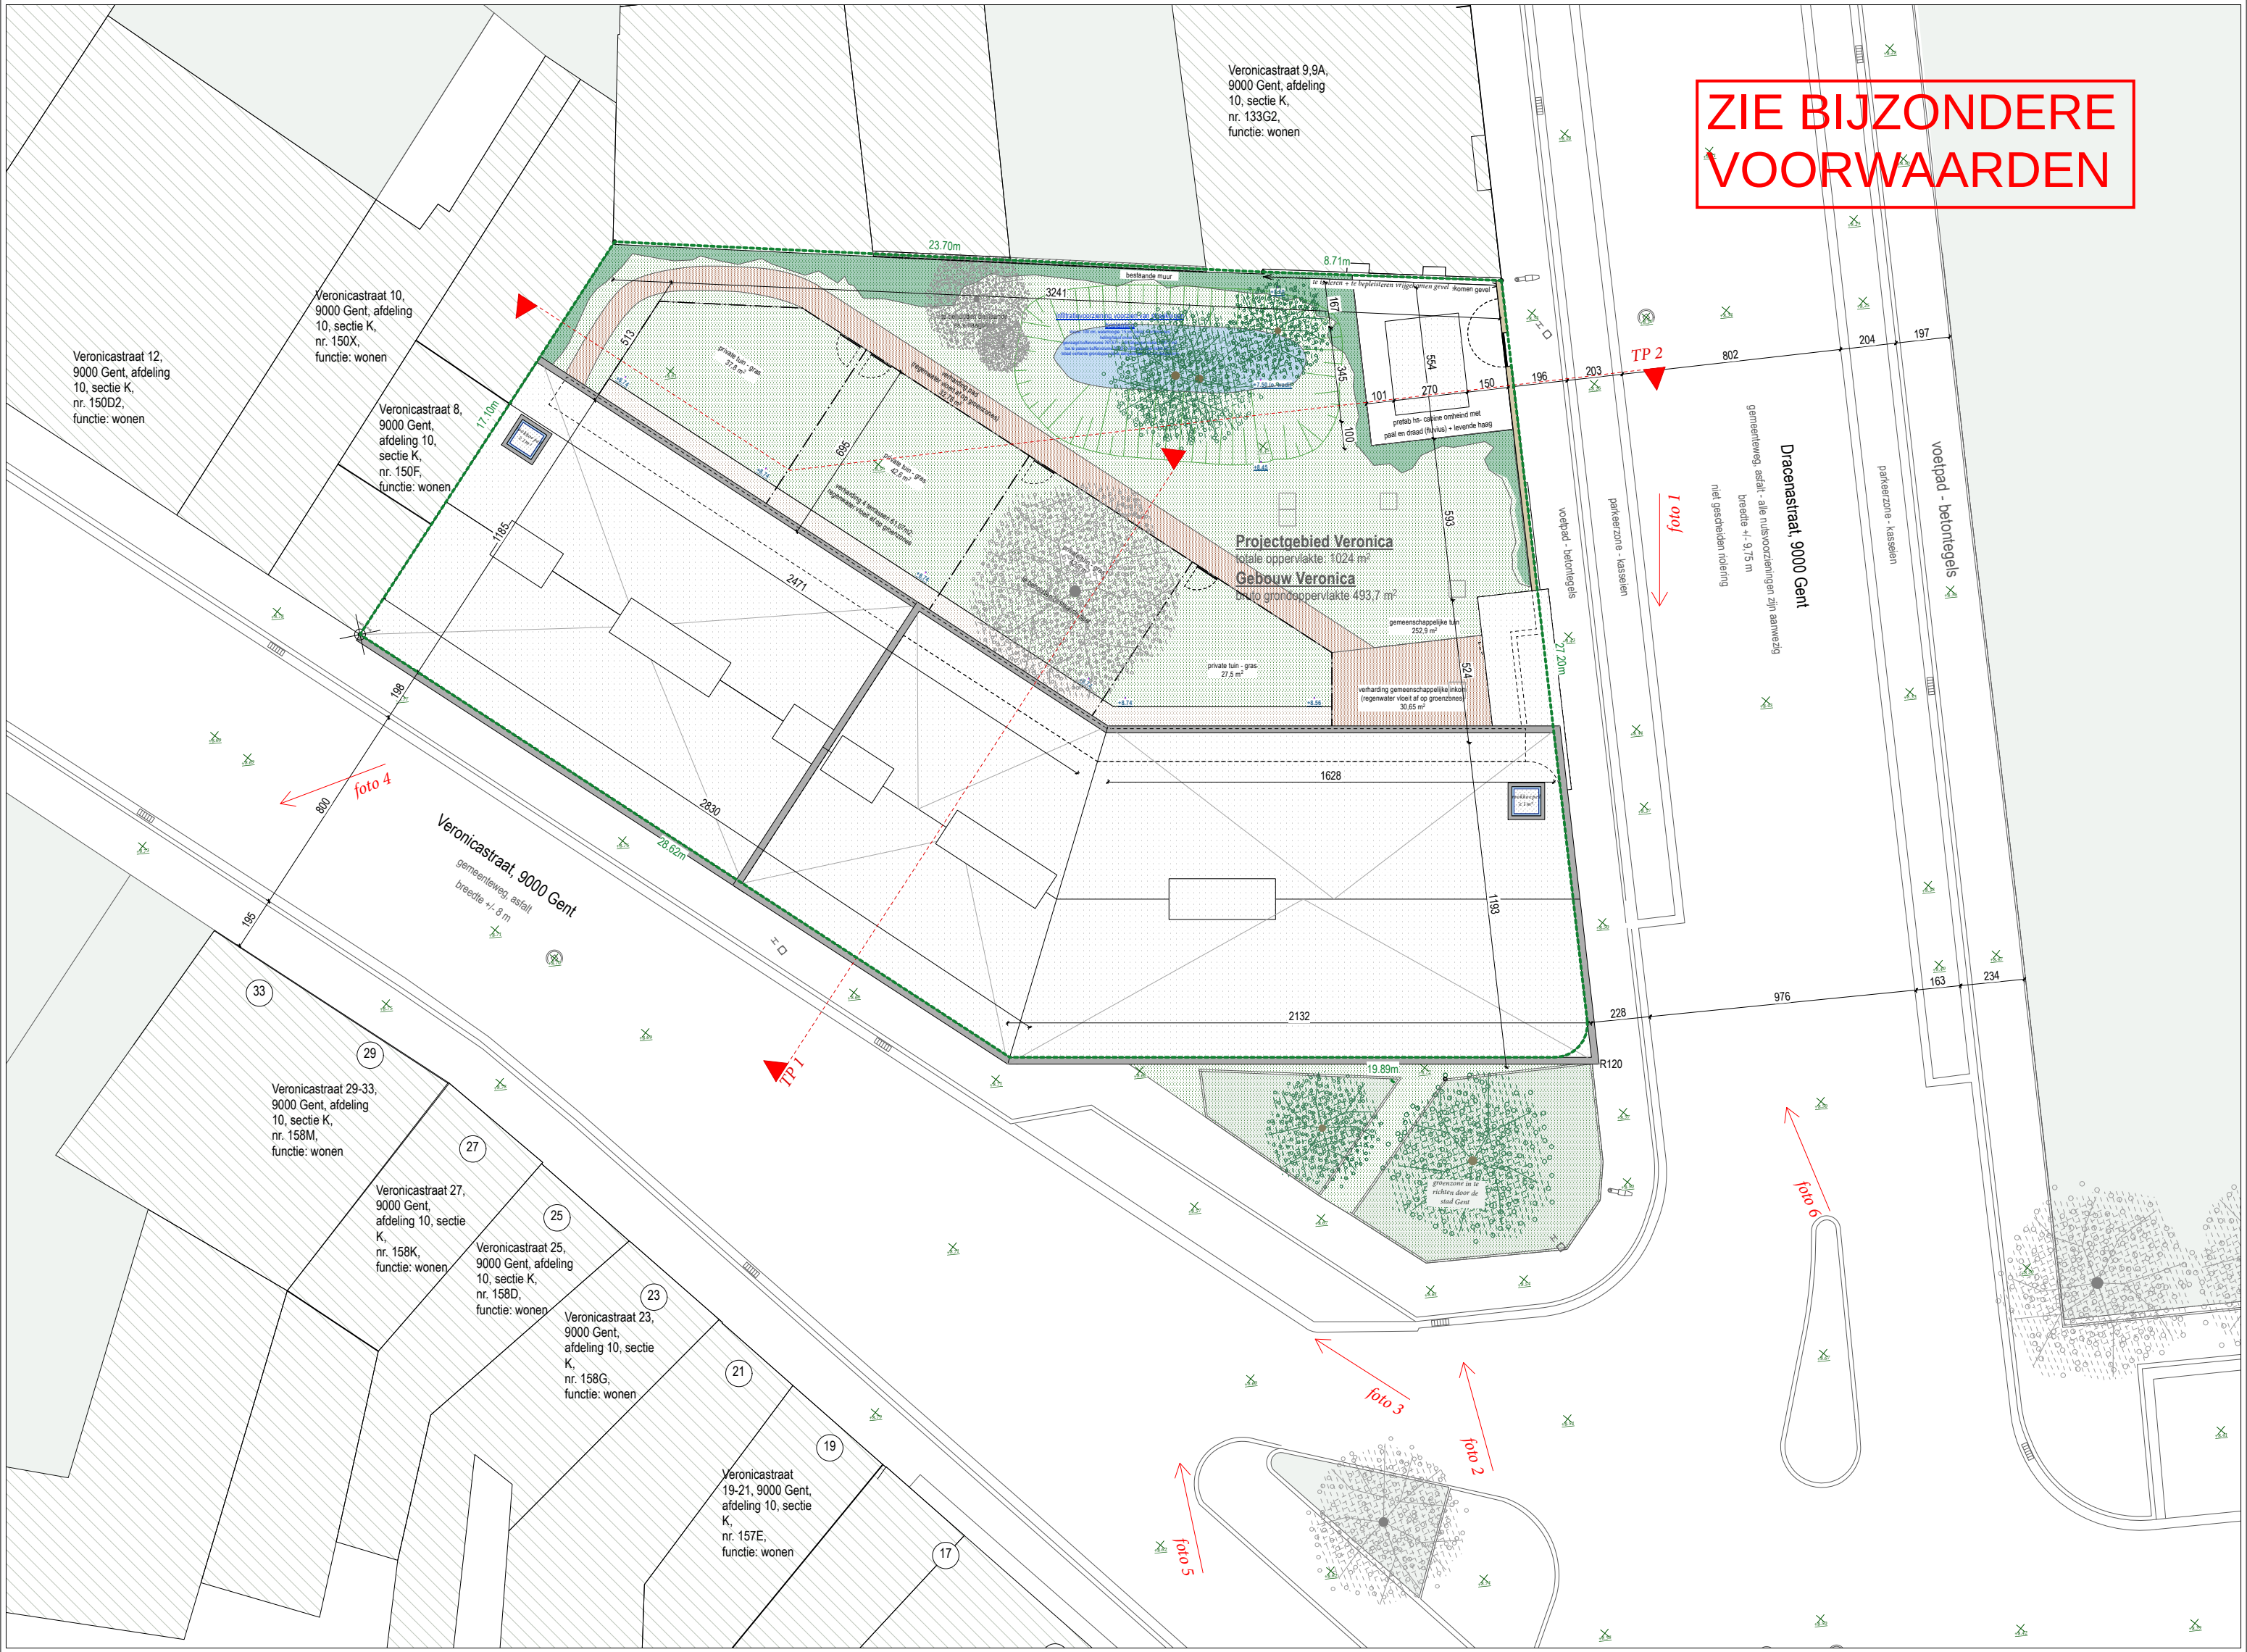

TM m u r m u u r architecten - Bert Michels

Veronica

NT inplantingsplan

BA_VERONICA_I_N_00

Kaatsspelplein 9/02 B-9600 Ronse
Lieremanstraat 65 B-9000 Gent
www.murmuur.eu

pieter@murmuur.eu
T +32 4 74 53 20 57

Opdrachtgever Thuispunt Gent
Brusselse steenweg 479,
B-9050 GENTBRUGGE
Projectsité Dracenastraat 3-7
Veronicastraat 2-6
9000 GENT



Ontwerper murmuur architecten - Bert Michels

ir. technieken TECH 3
ir. stabiliteit stabimi bv

0 5 10 15 20 25 m

Formaat A3 extended
Schaal 1/200
Eenheid cm
Datum 03 juli 2025
Revisie -
Index -