


Dracenastraat, 9000 Gent

gemeenteweg, asfalt - alle nutsvoorzieningen zijn aanwezig
breedte +/- 9,75 m
niet gescheiden riolering

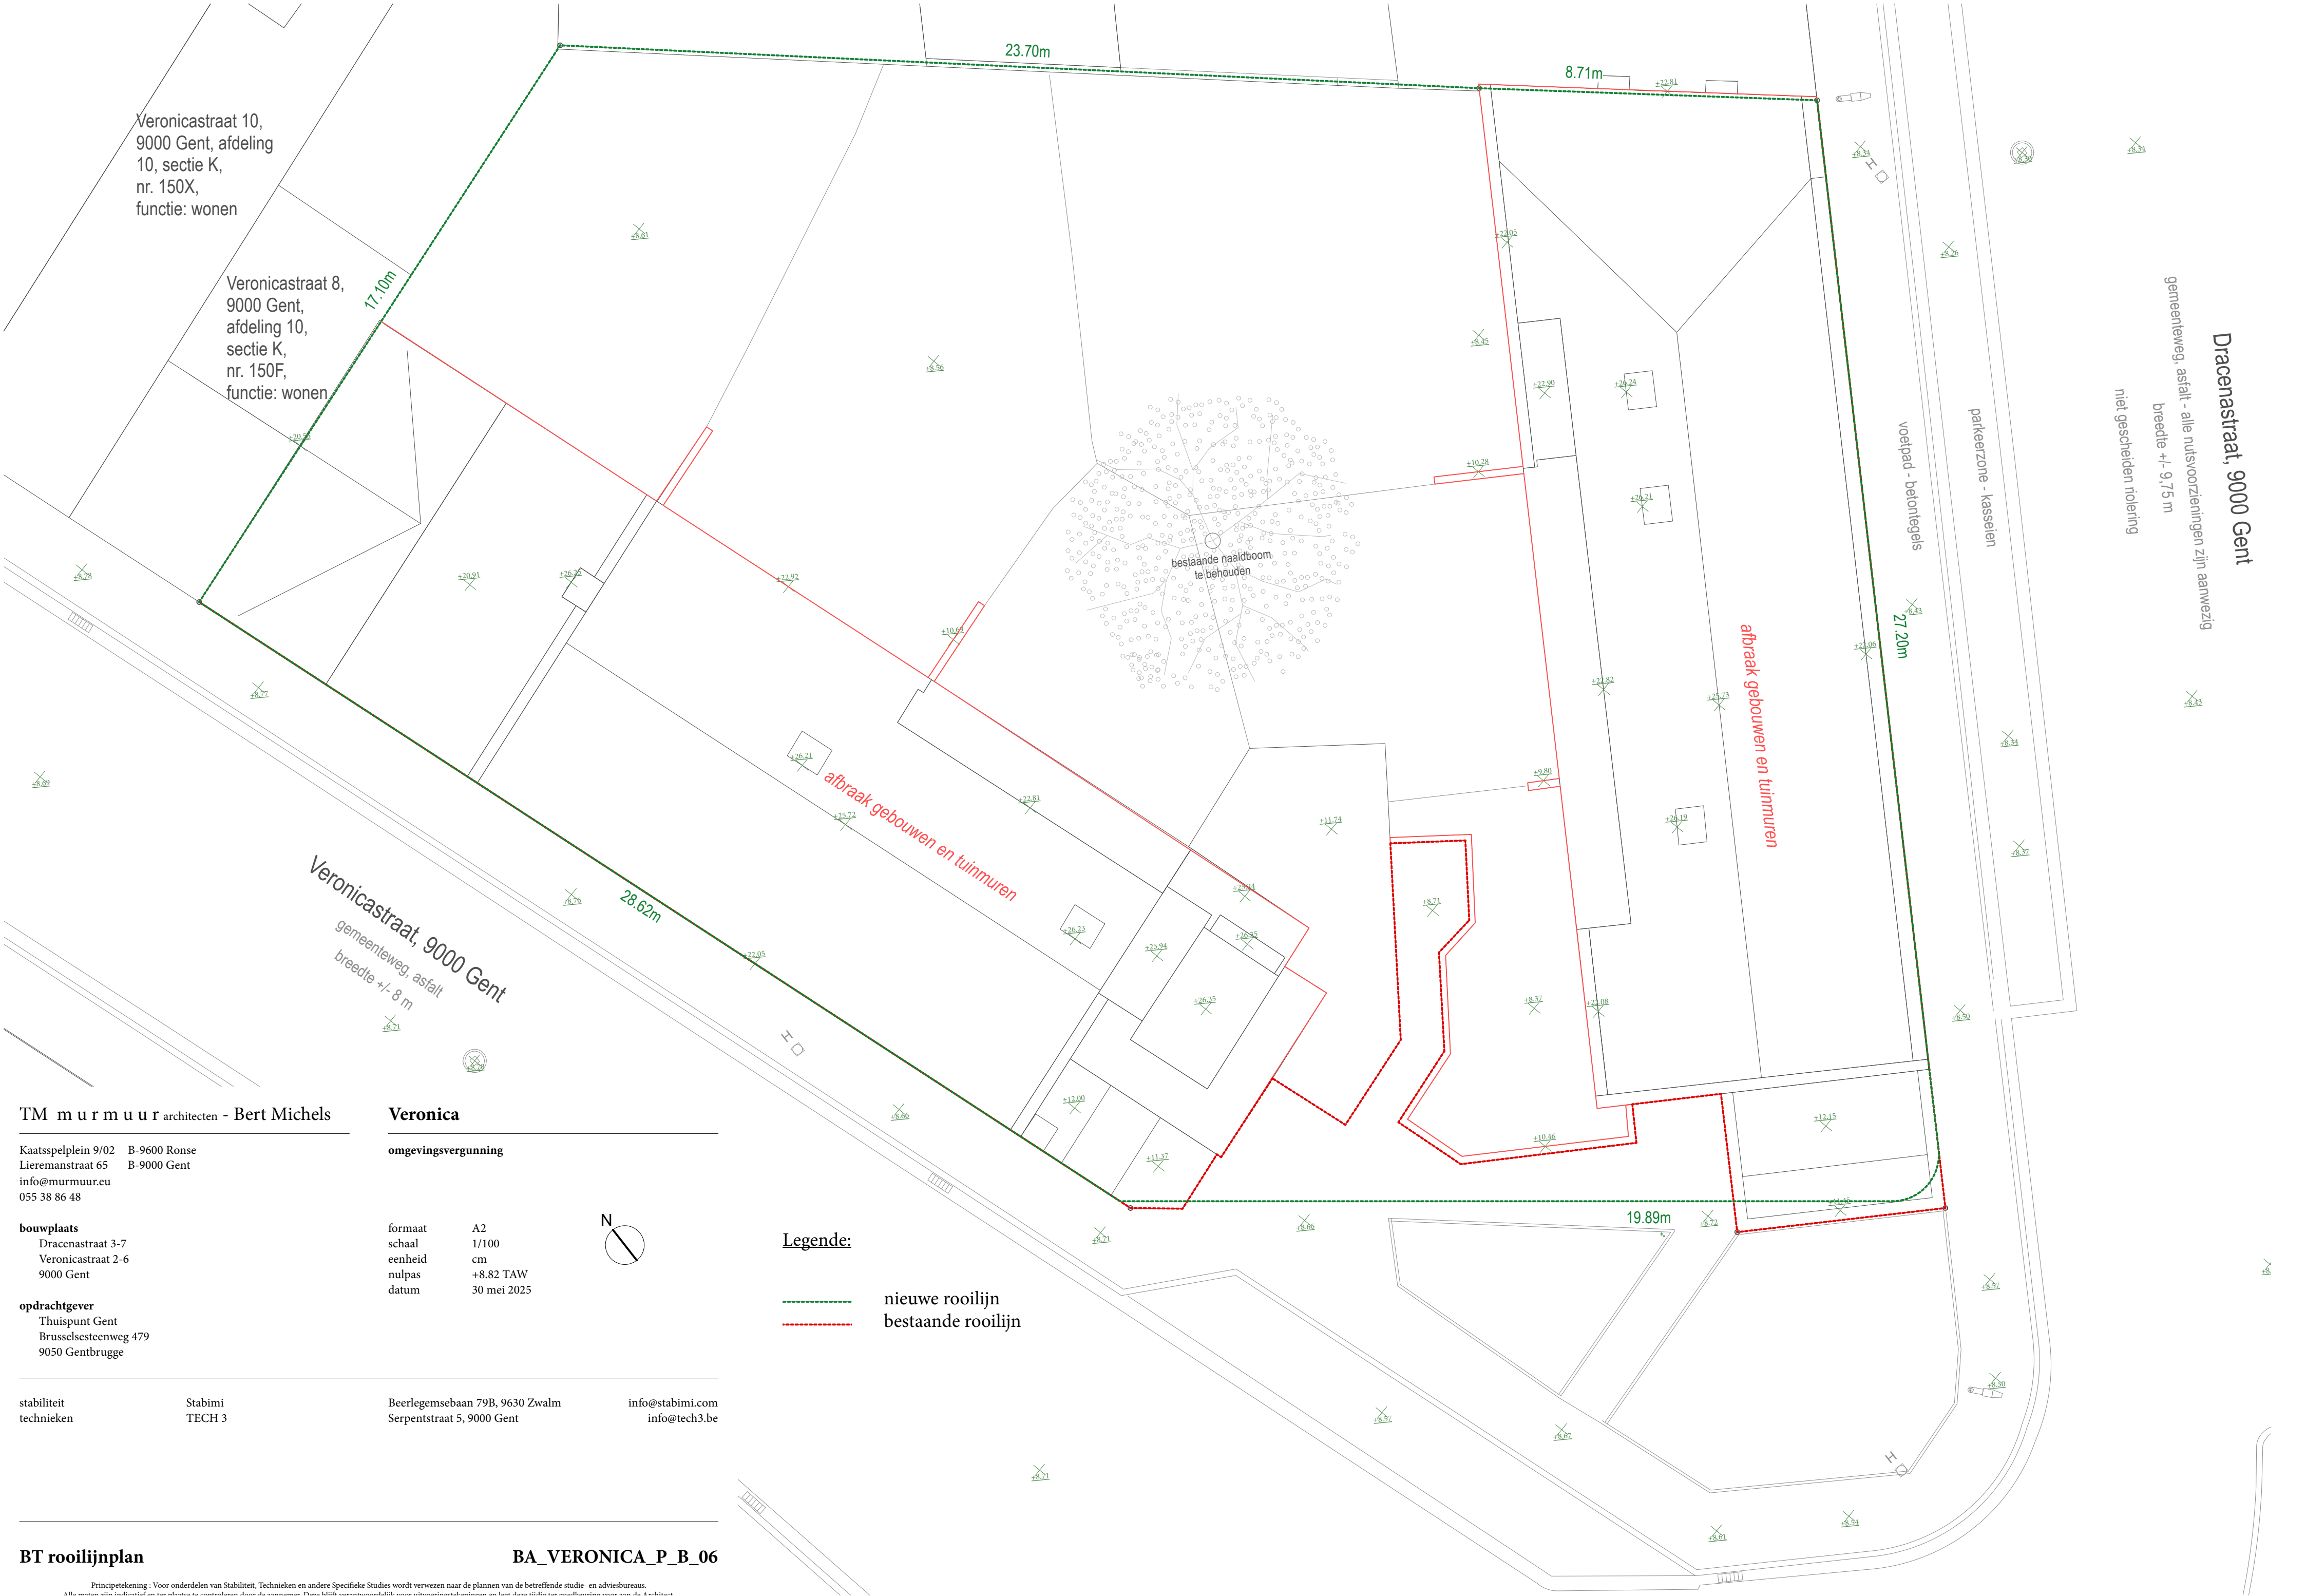

TM m u r m u u r architecten - Bert Michels

Kaatsspelplein 9/02 B-9600 Ronse
Lieremanstraat 65 B-9000 Gent
info@murmur.eu
055 38 86 48

bouwplaats
Dracenastraat 3-7
Veronicastraat 2-6
9000 Gent

opdrachtgever
Thuispunt Gent
Brusselsesteenweg 479
9050 Gentbrugge

stabiliteit	Stabimi	Beerlegemsebaan 79B, 9630 Zwalm	info@stabimi.com
technieken	TECH 3	Serpentstraat 5, 9000 Gent	info@tech3.be

Veronica

omgevingsvergunning

formaat	A2
schaal	1/100
eenheid	cm
nulpas	+8.82 TAW
datum	30 mei 2025



Legende:

----- nieuwe rooilijn
----- bestaande rooilijn