


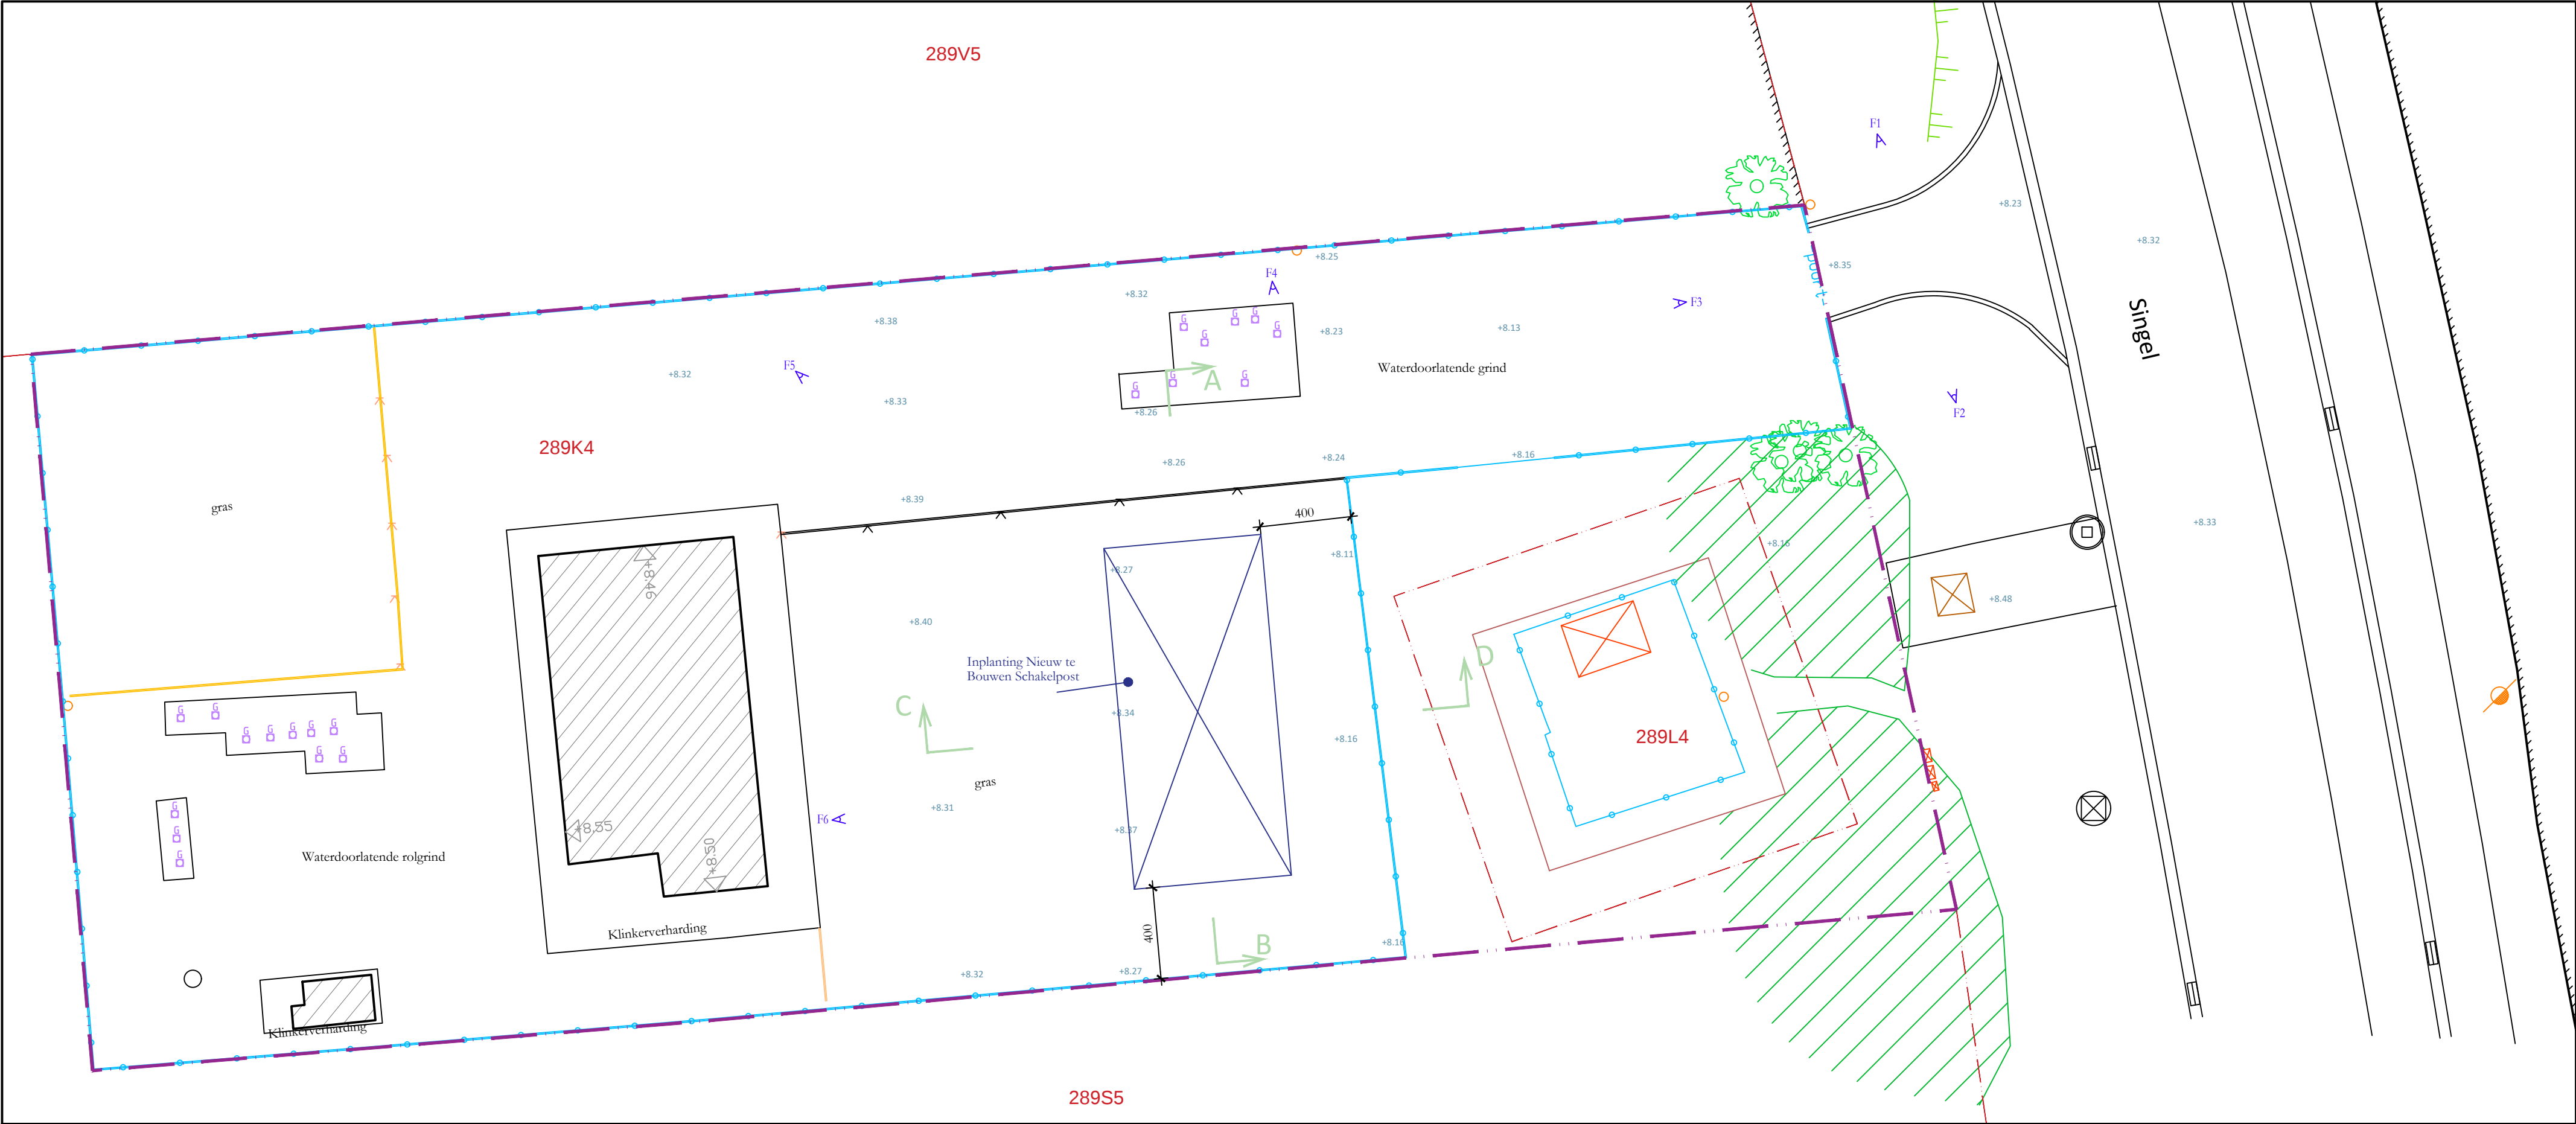

OVERZICHT INPLANTING

OP SCHAAL 1 / 200

Meetlijn

