


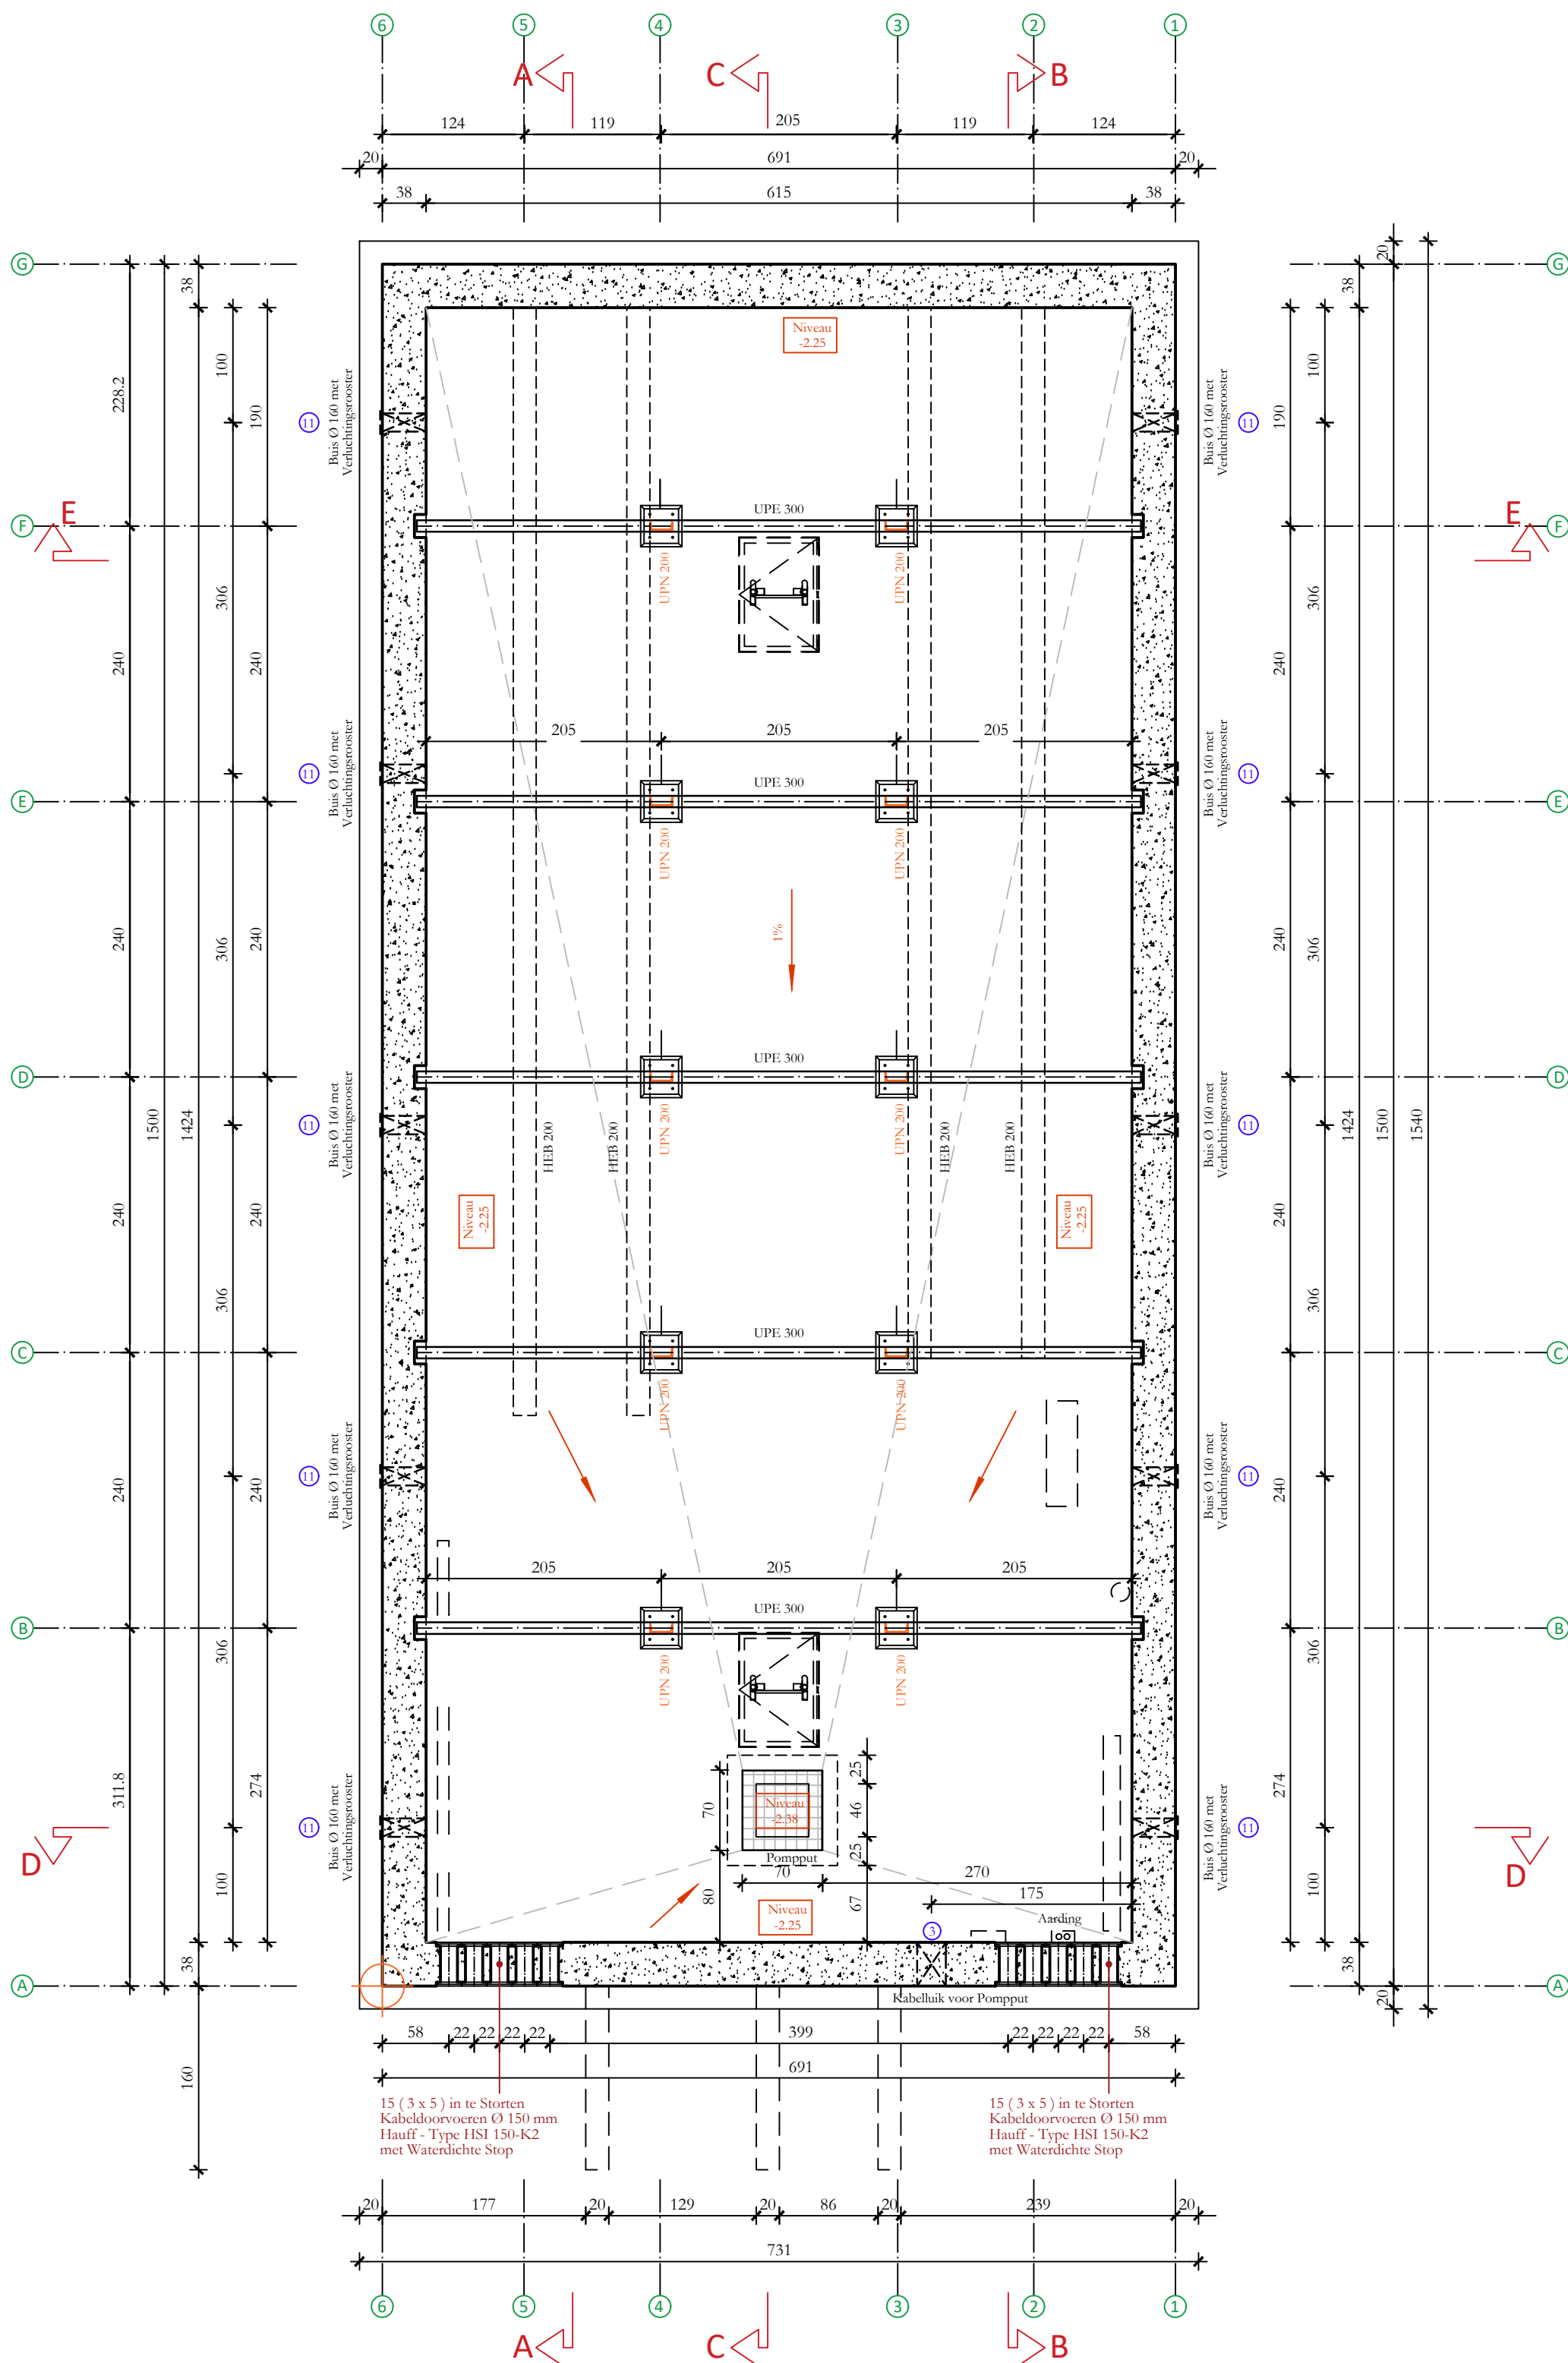

FUNDERINGSPLAN
OP SCHAAL 1/ 50

