


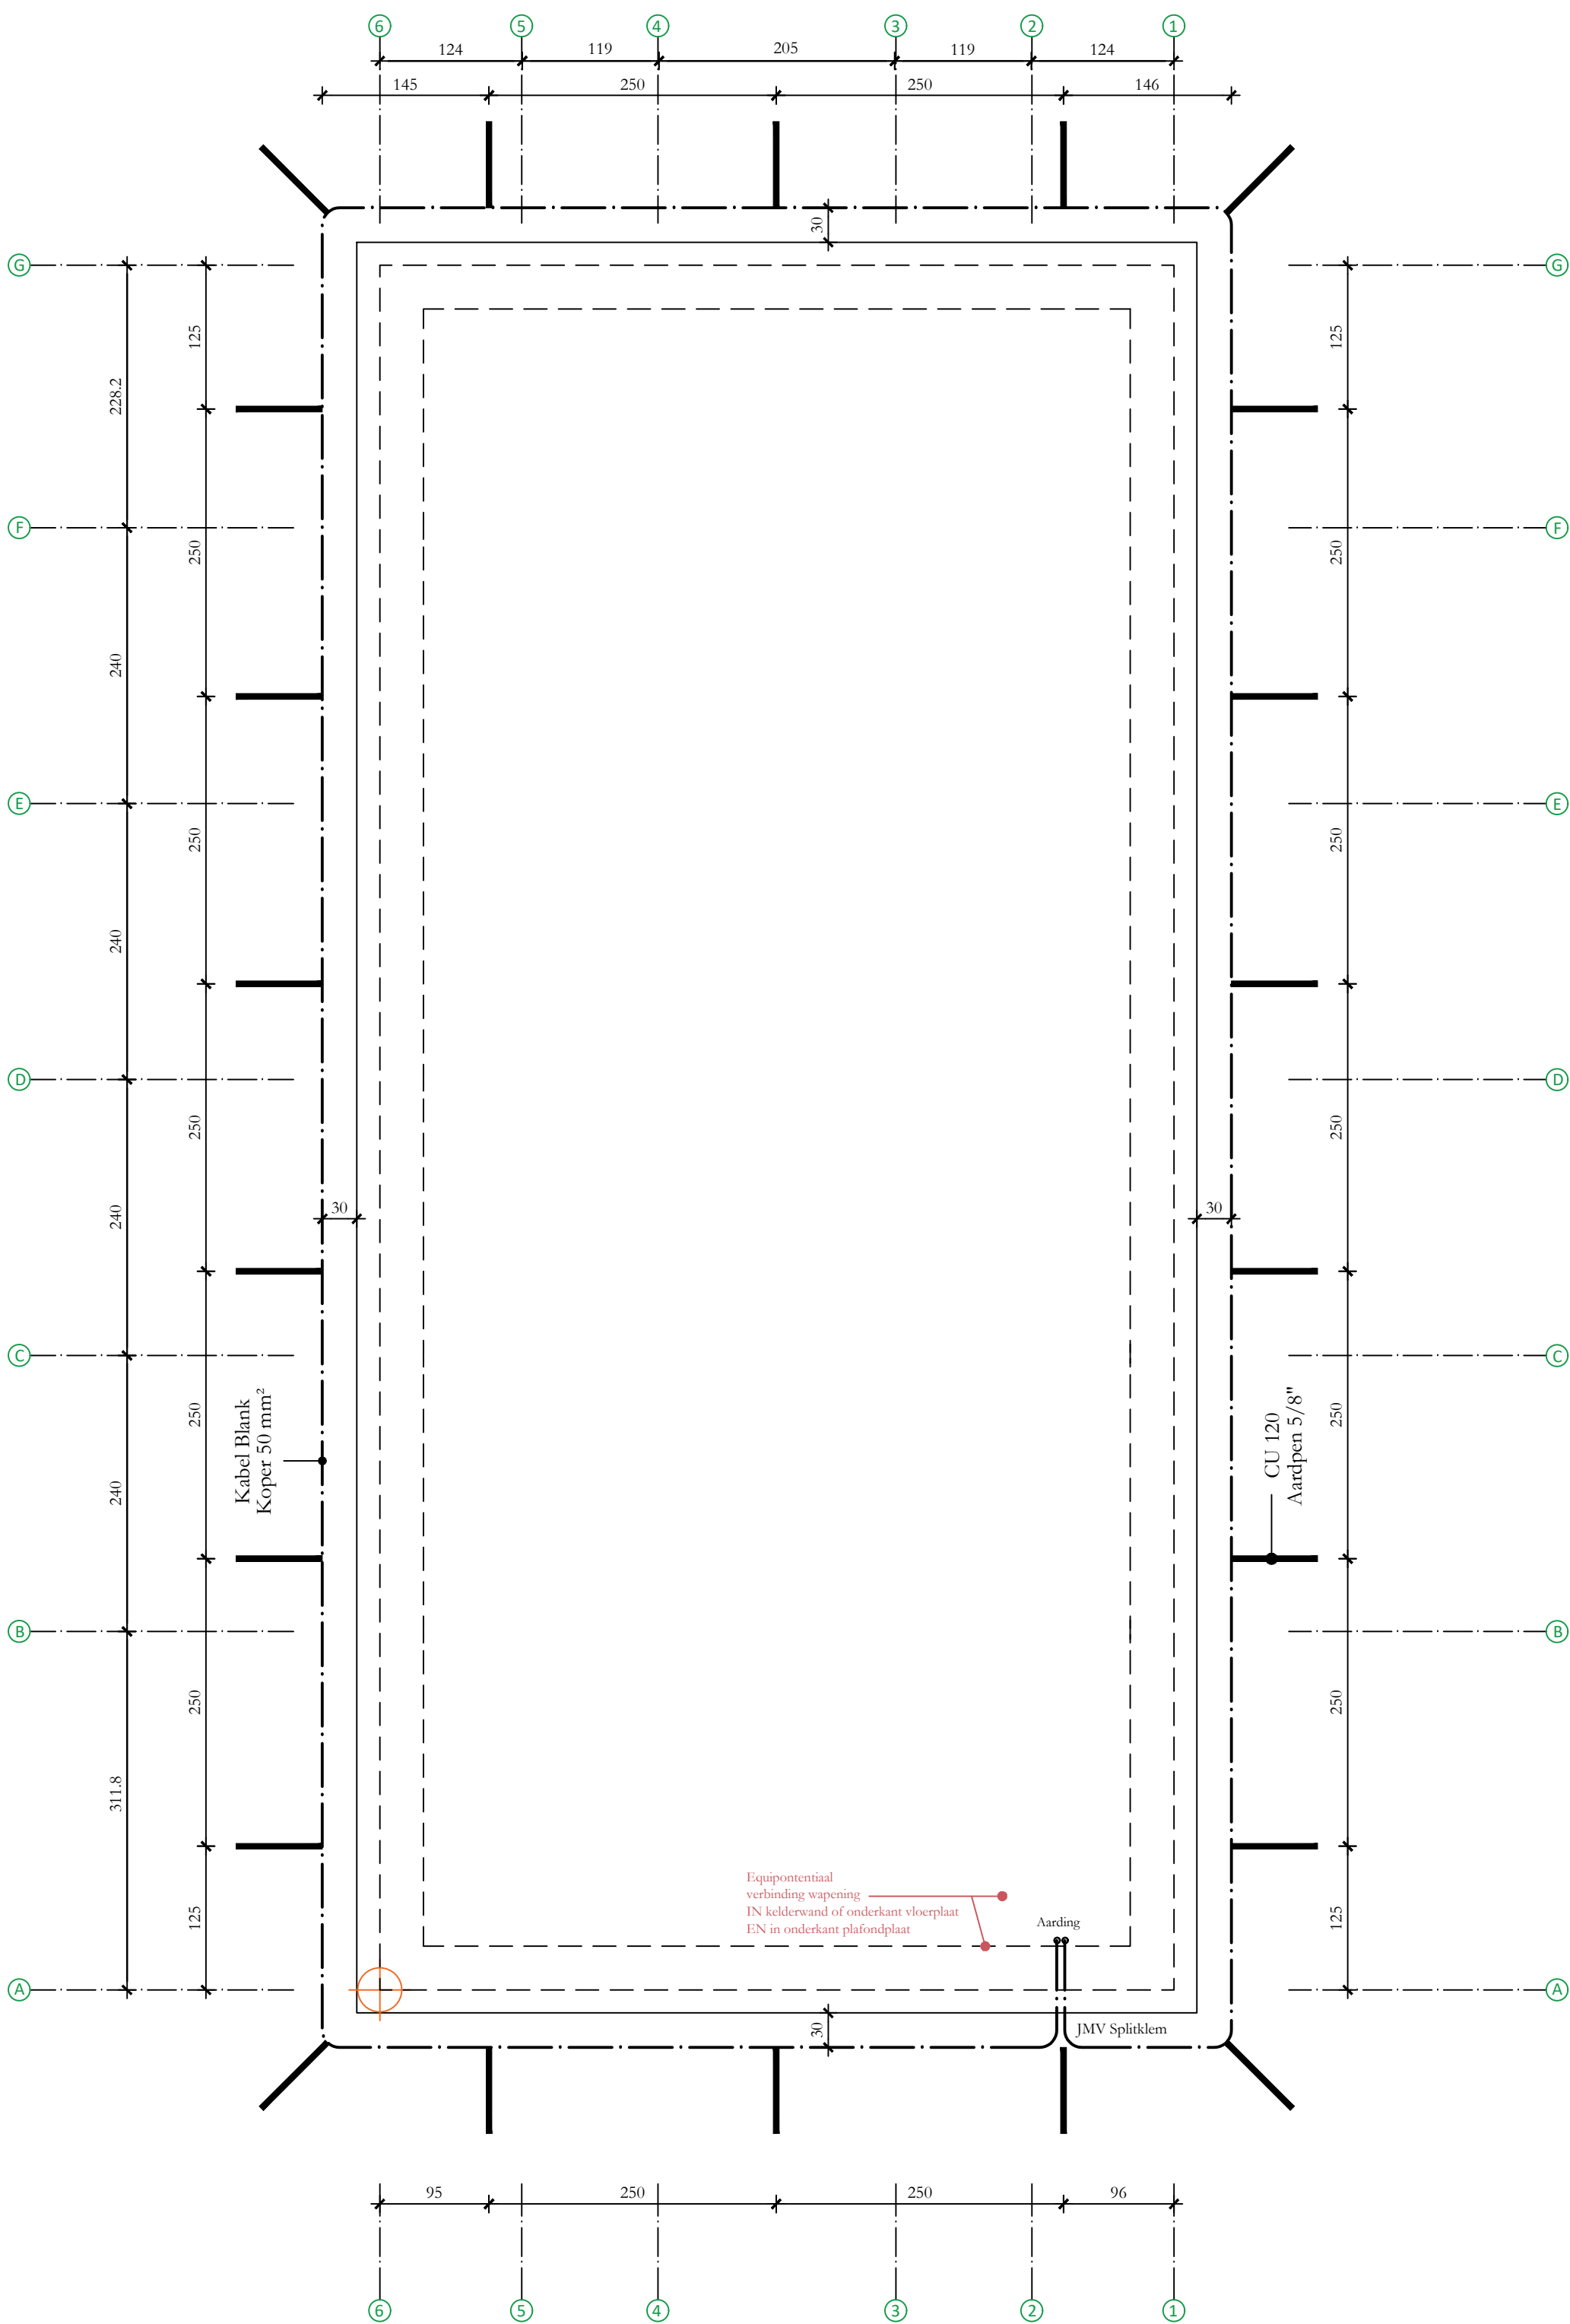

AARDINGSSCHEMA
OP SCHAAL 1 / 50

