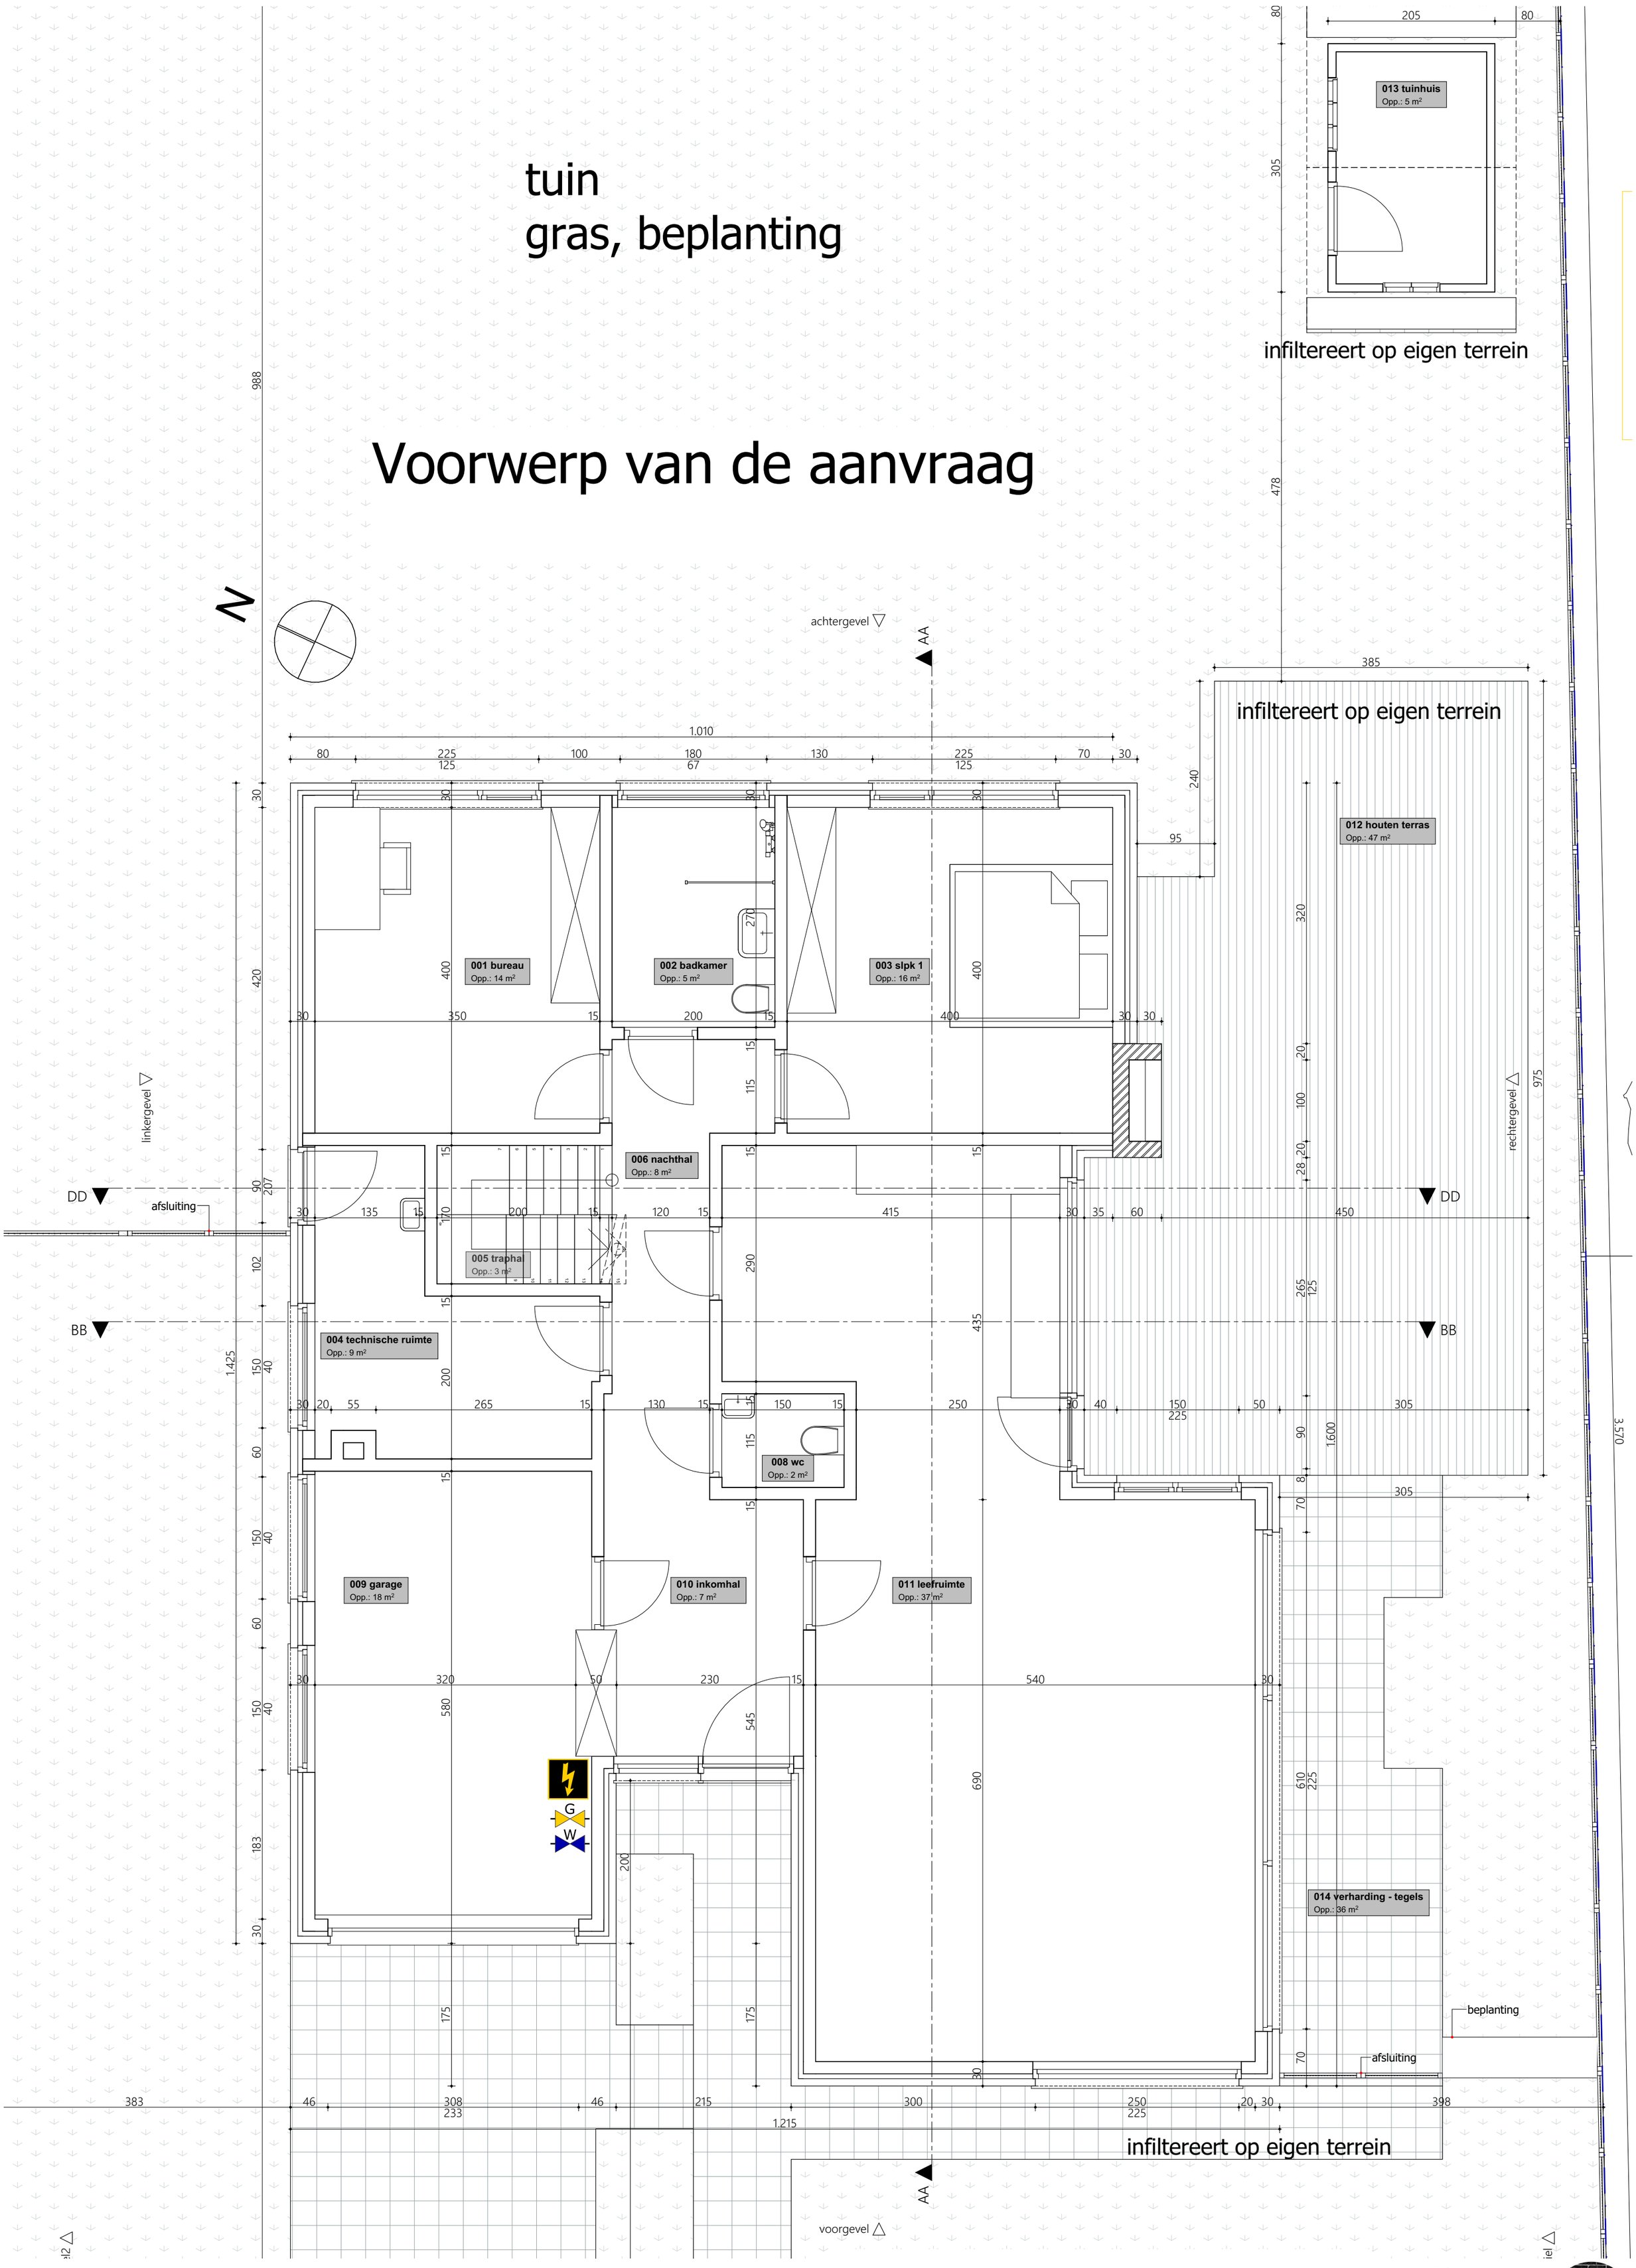

24/09/2025
P Plannen
BA_Haagwindestraat_P_N_04_gelijkvloers

BA-02

1:50

dossier: #Pln HAAG
klant: Foeke & Emily Blauwblomme & Hoefman - Haagwindestraat 16, 90 30 Mariakerke
werf: Haagwindestraat 16 - 90 30 Mariakerke

www.muur-architecten.be
Armin@muur-architecten.be
Liese@muur-architecten.be
Ondernemingsnummer: 1018.8013.467