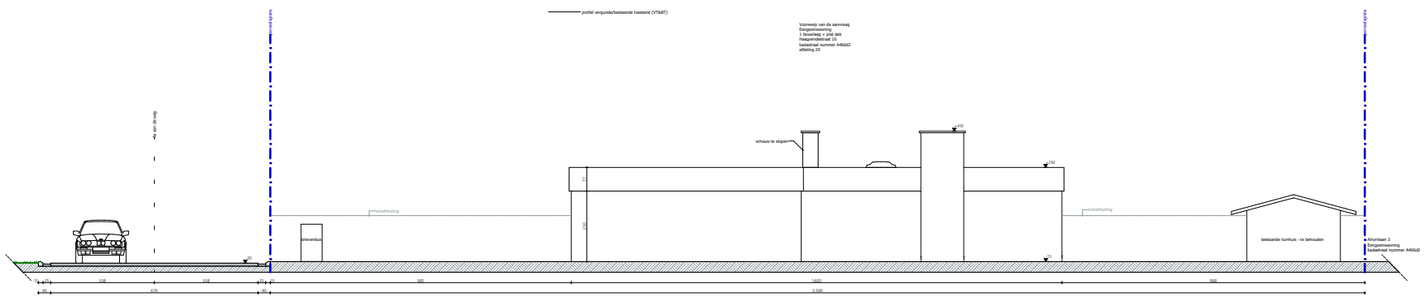
profiel vergunde/bestaande toestand (VTBBT)
Voorzwaig van de aanvraag
Eengezinswoning
1 bouwlaag + plat dak
Haagwindestraat 16
bestaand nummer A4664Z
afdeling 23 .
+40 cm (in weg)
+410
schouw te slopen
+310
+0
+0
Hoogteafbakking
Hoogteafbakking
Hoogteafbakking
bestaande turnhuis - te behouden
Afkortlaan 3
Eengezinswoning
bestaand nummer A4664Z
Voorzwaig van de aanvraag
Eengezinswoning
1 bouwlaag + plat dak
Haagwindestraat 16
bestaand nummer A4664Z
afdeling 23 .