


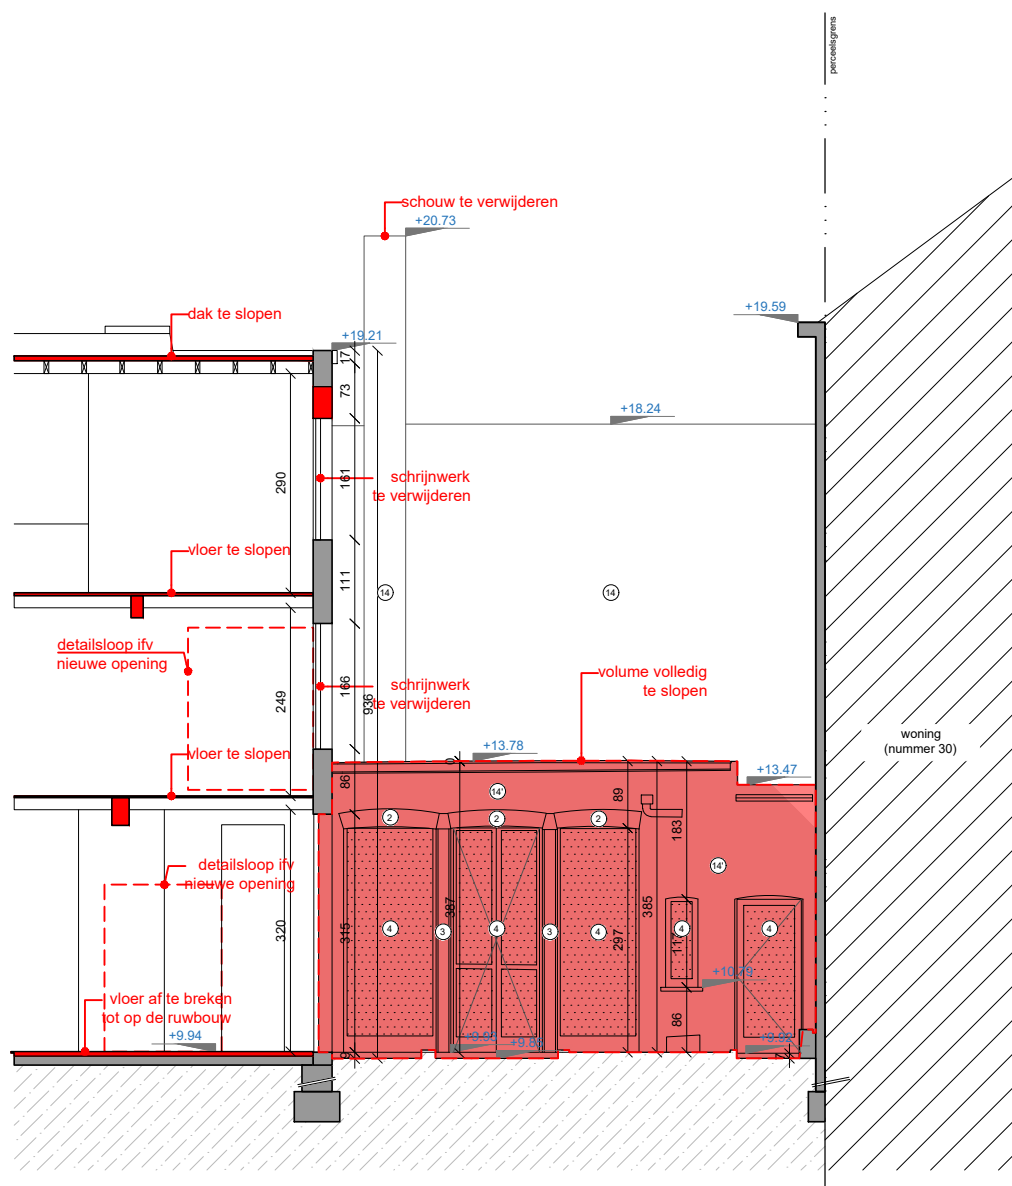

Binnengevel Zuid

bestaand    schaal 1/100

