


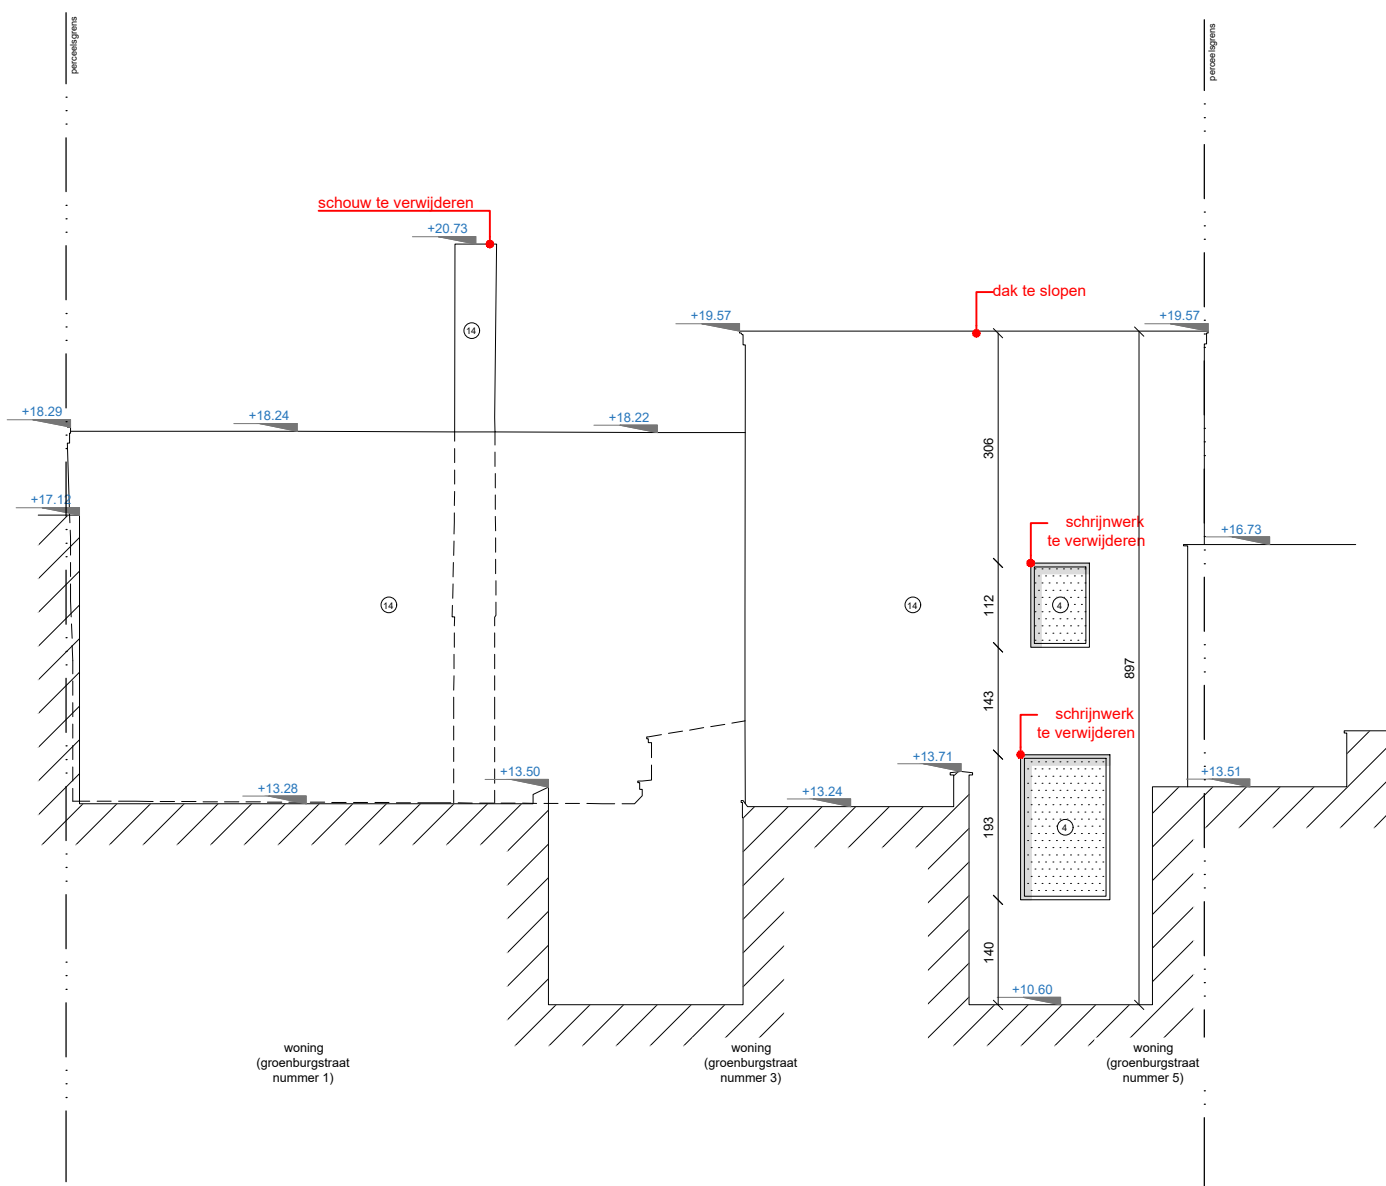

Gevel noord
bestaand schaal 1/100

