


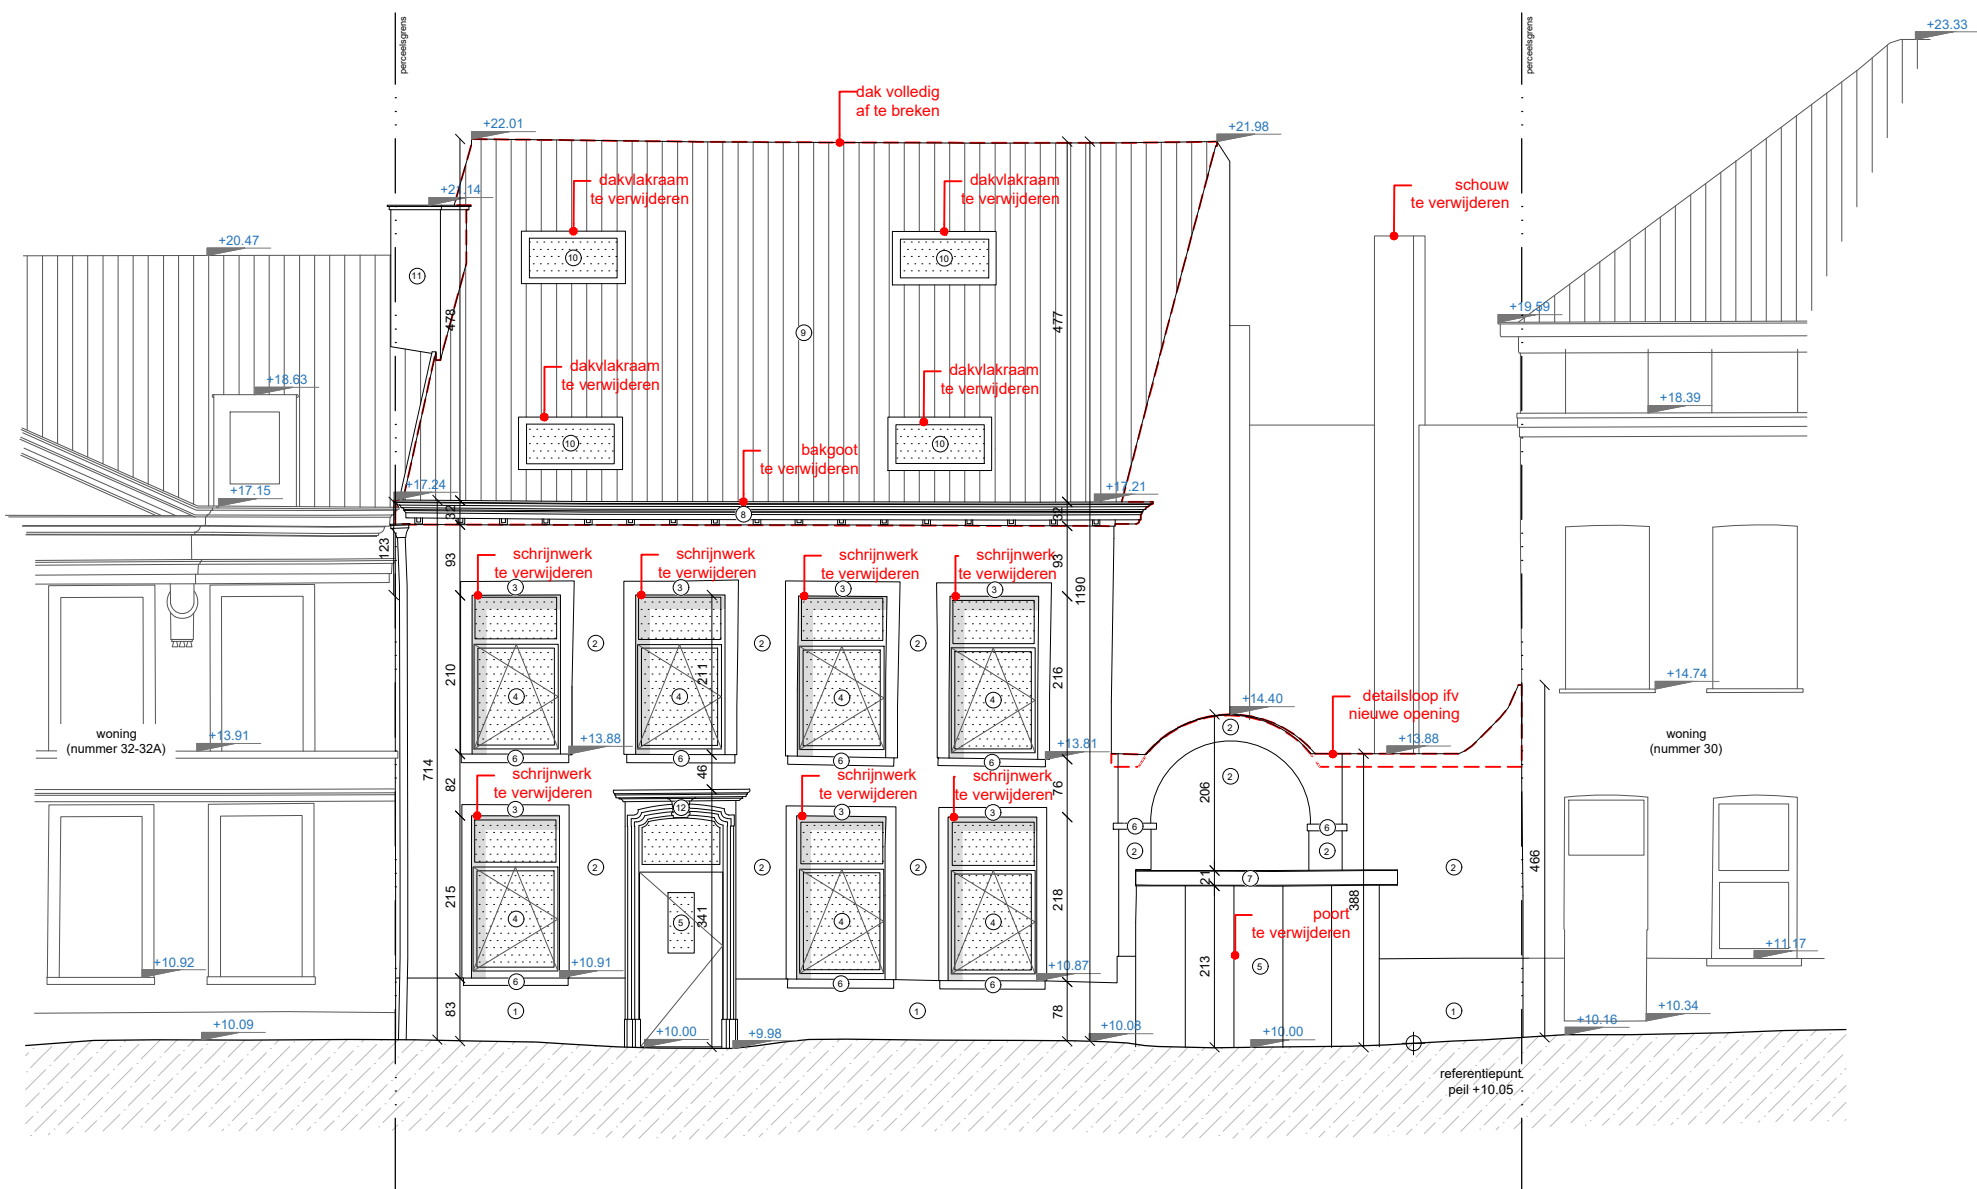

Gevel zuid

bestaand schaal 1/100

