


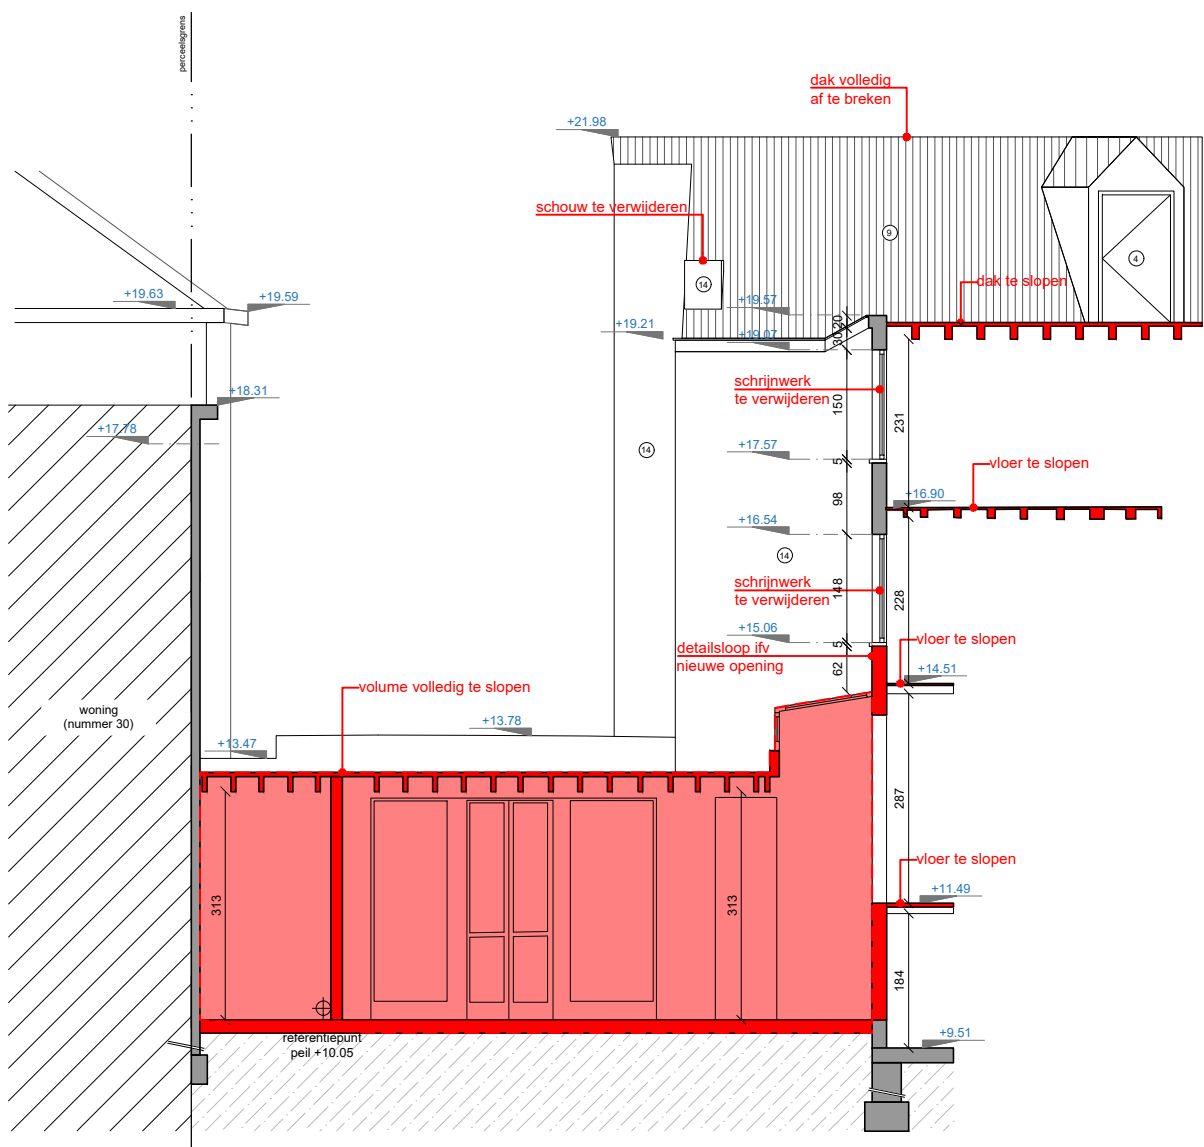

Binnengevel Noord

nieuw      schaal 1/100

