


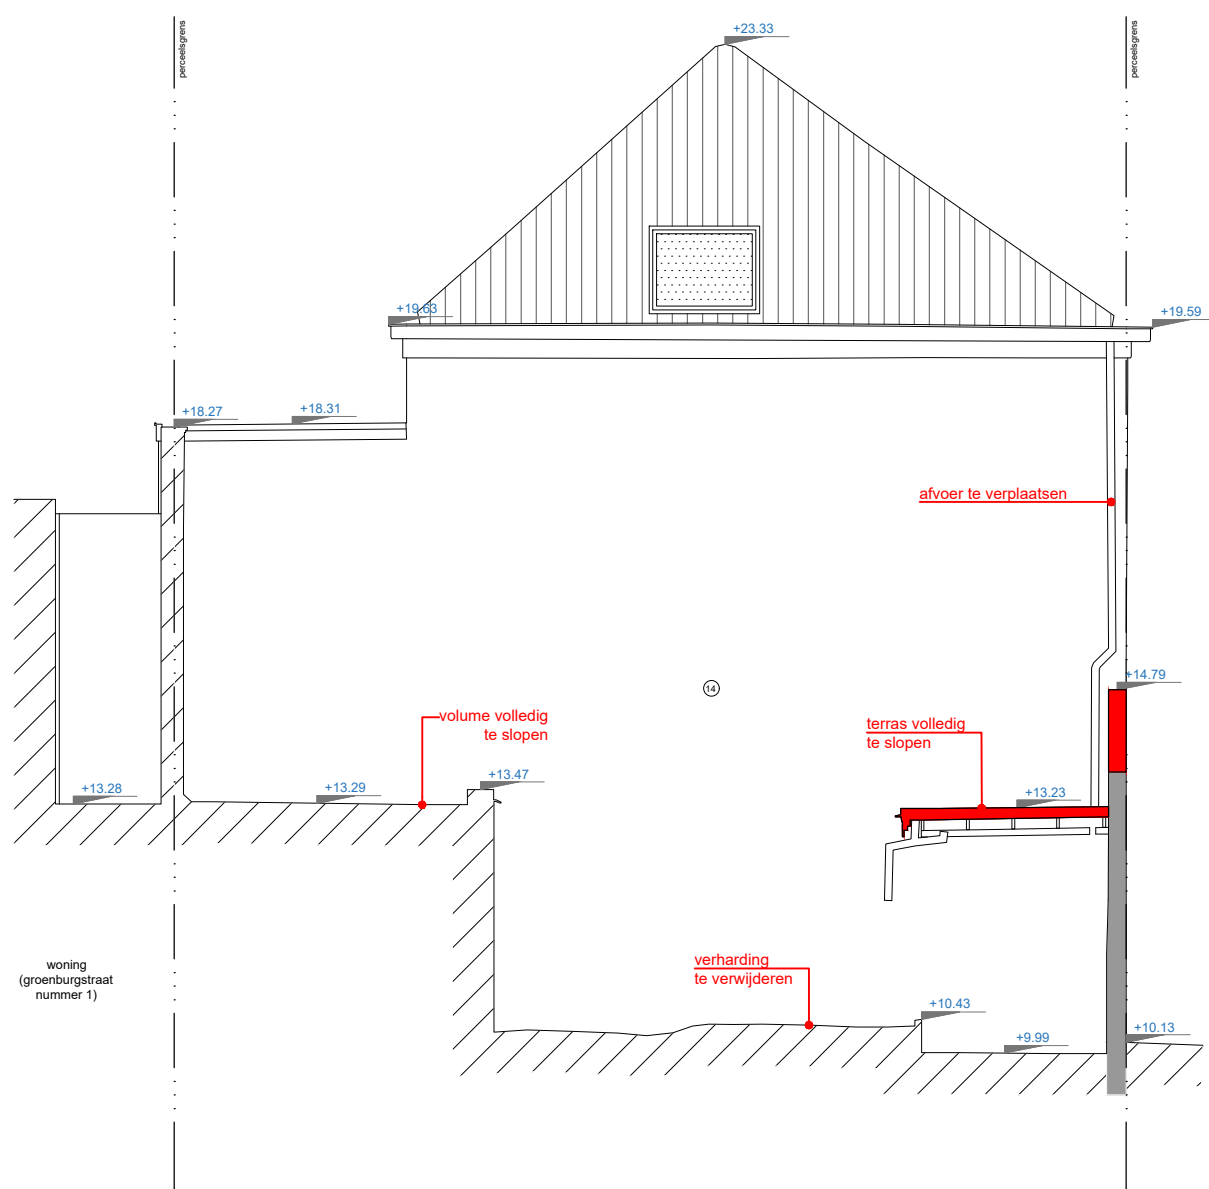

Binnengevel west

bestaand    schaal 1/100

