


ZIE BIJZONDERE
VOORWAARDE(N)

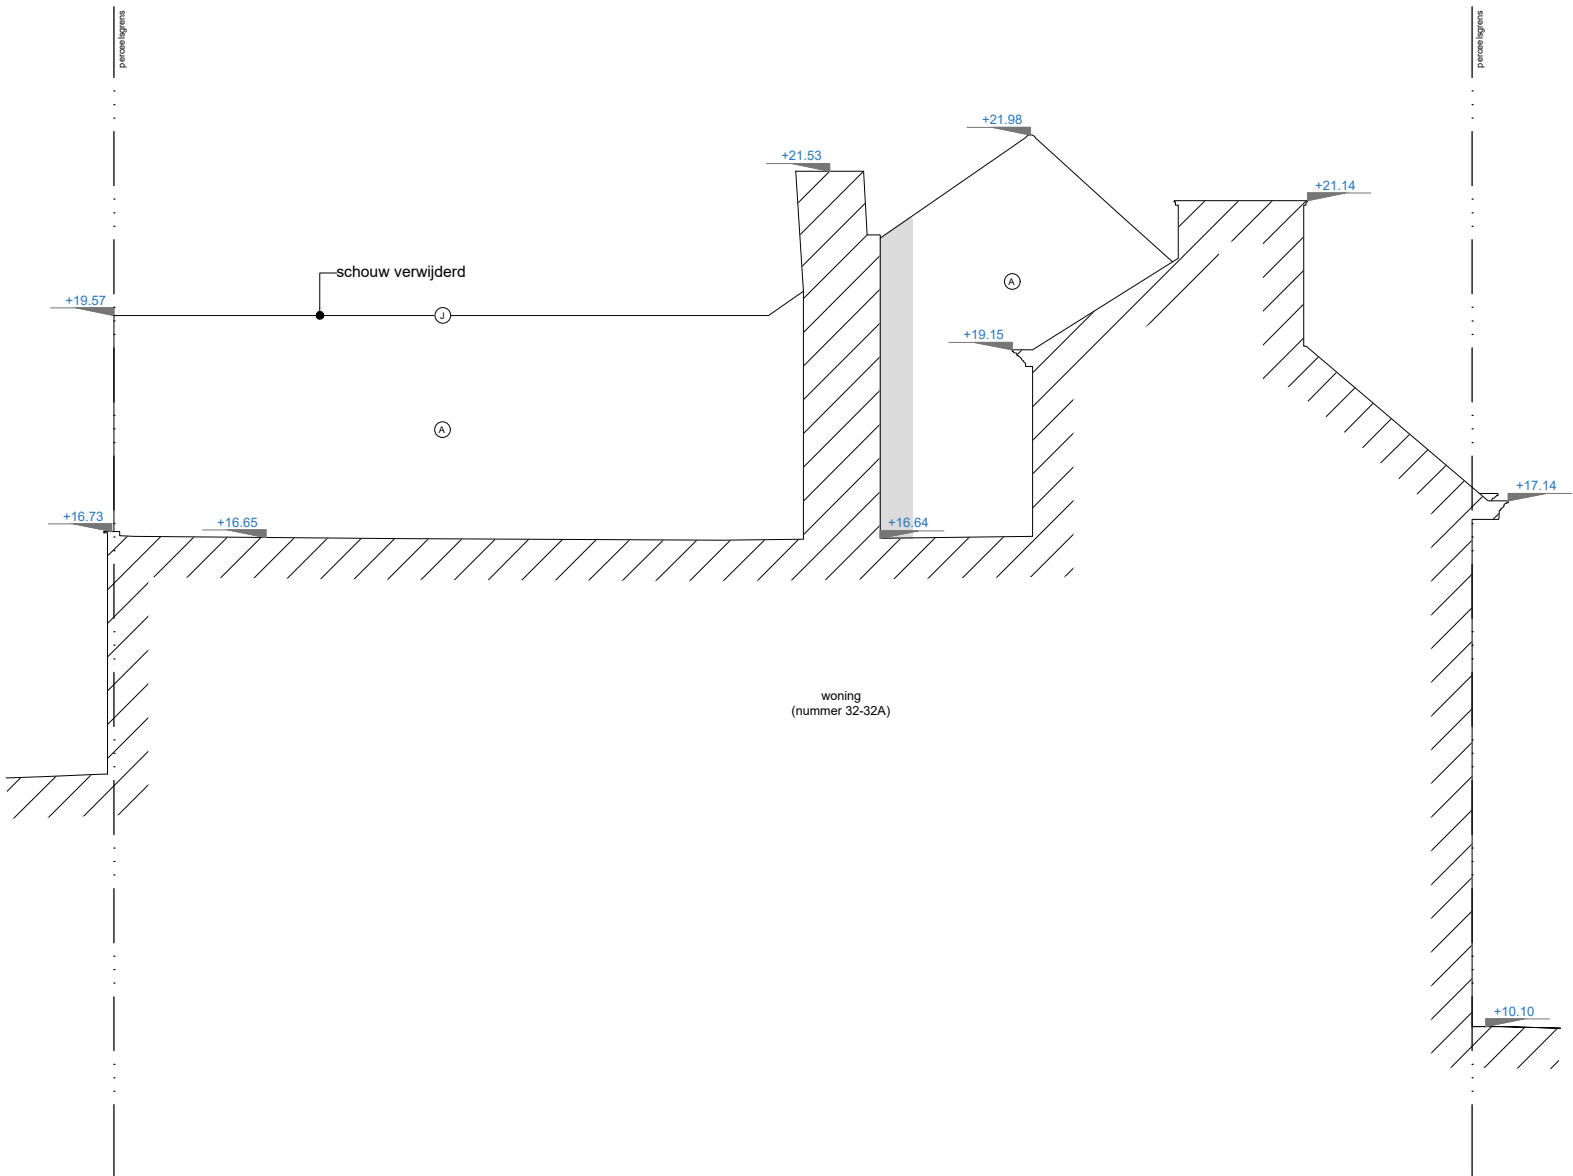

Gevel west

nieuw schaal 1/100

