


ZIE BIJZONDERE
VOORWAARDE(N)

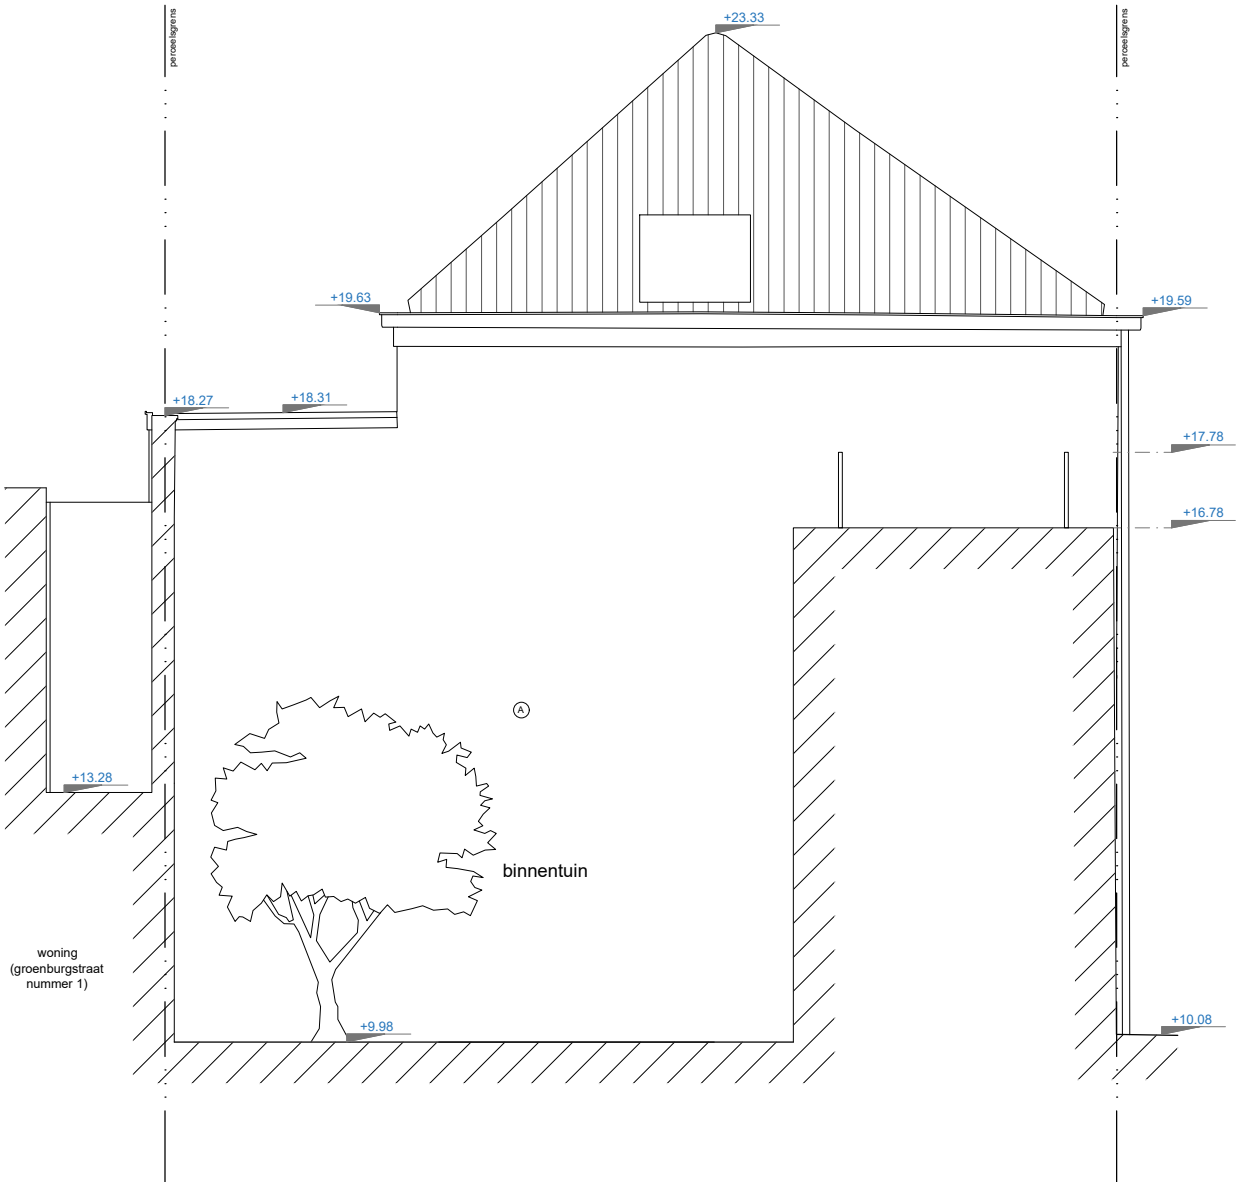

Binnengevel west

nieuw schaal 1/100

