


ZIE BIJZONDERE
VOORWAARDE(N)

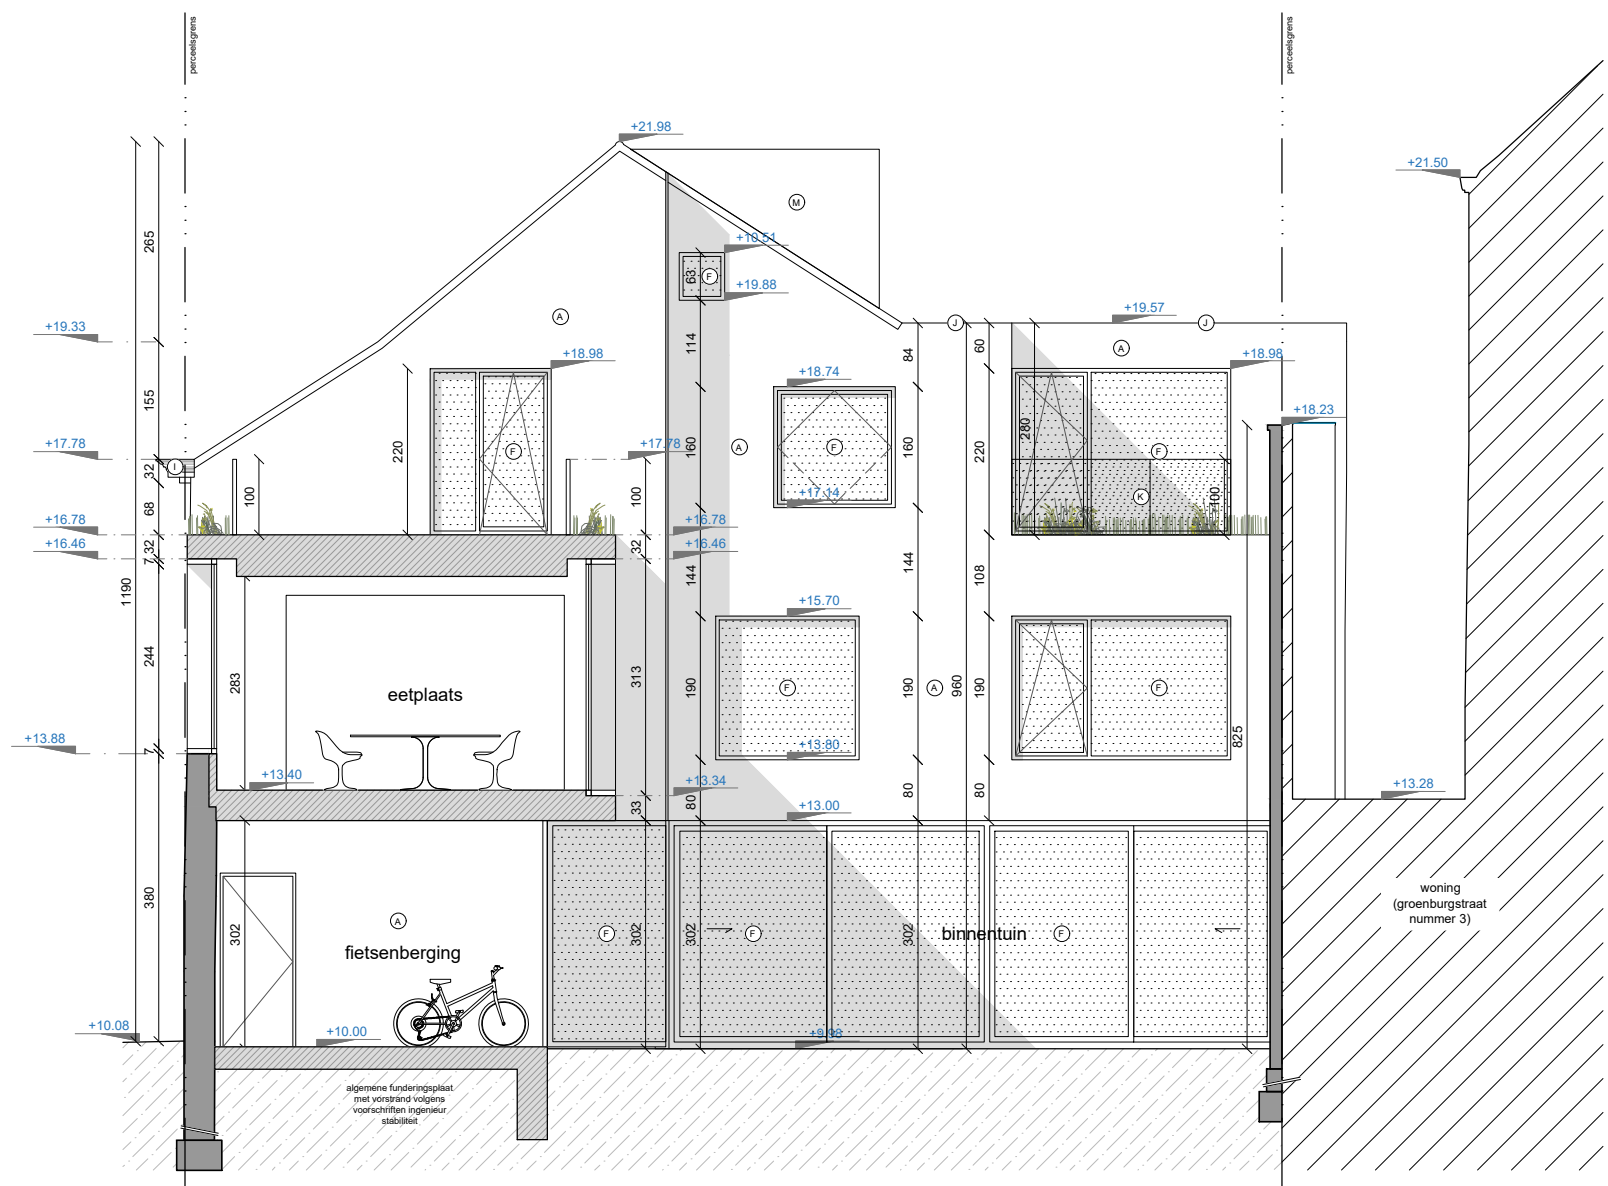

Binnengevel Oost

nieuw schaal 1/100

