


ZIE BIJZONDERE  
VOORWAARDE(N)

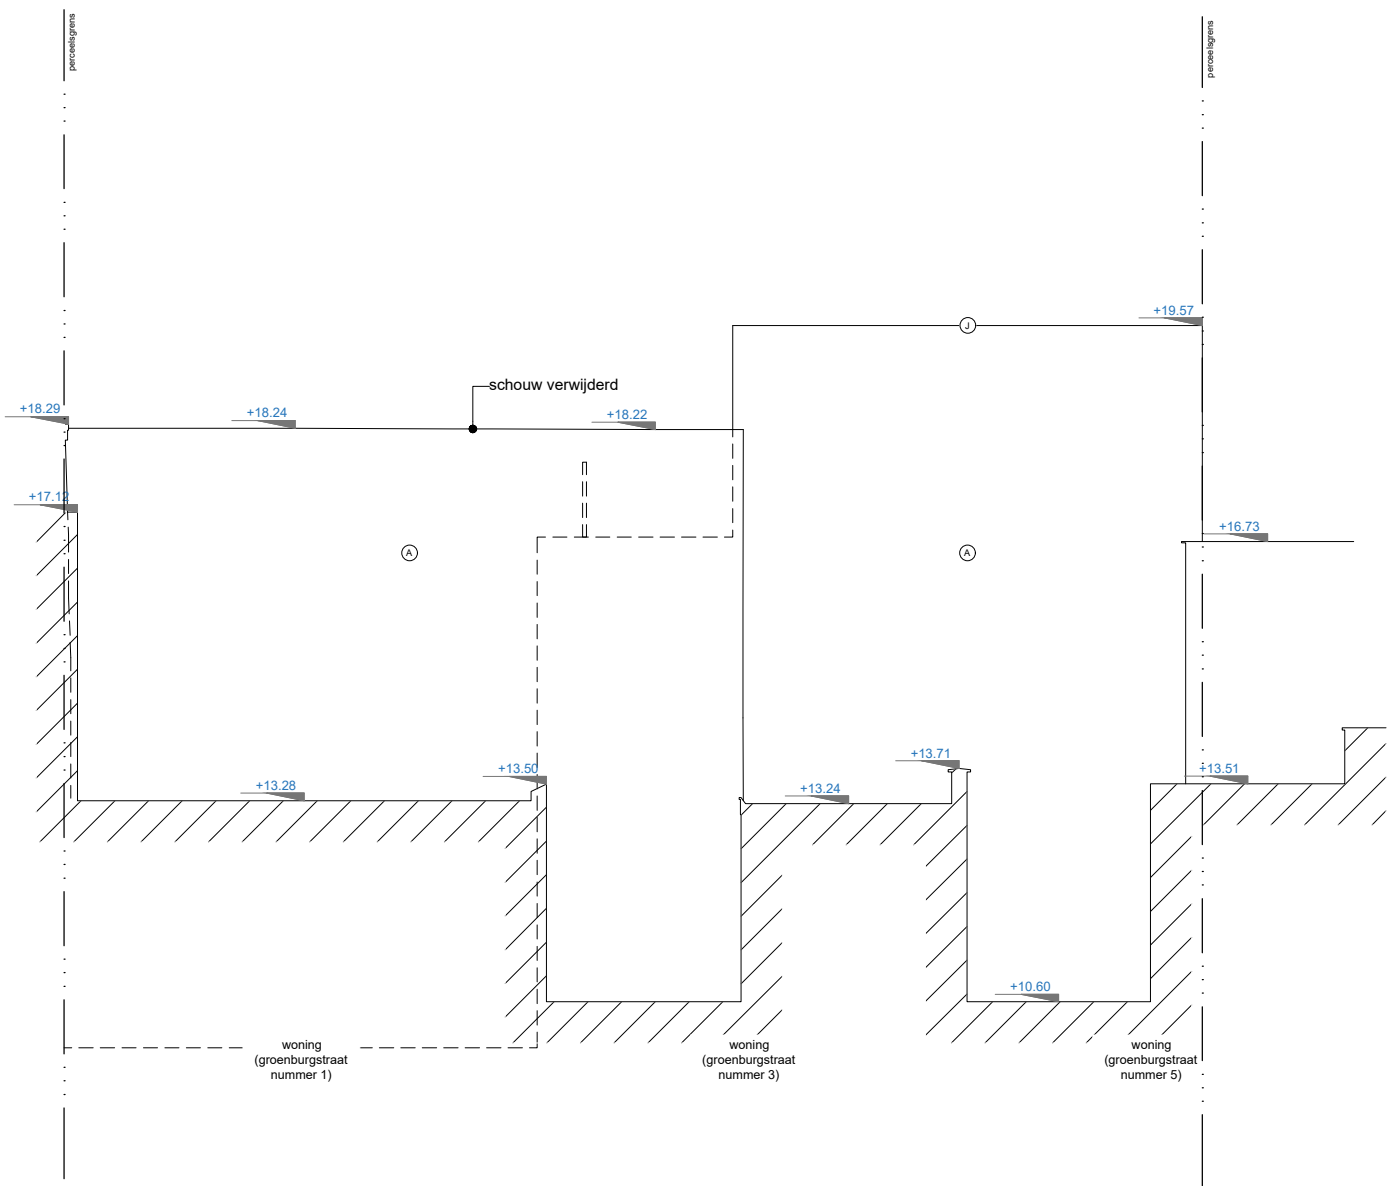

Gevel noord  
nieuw      schaal 1/100

