


ZIE BIJZONDERE
VOORWAARDE(N)

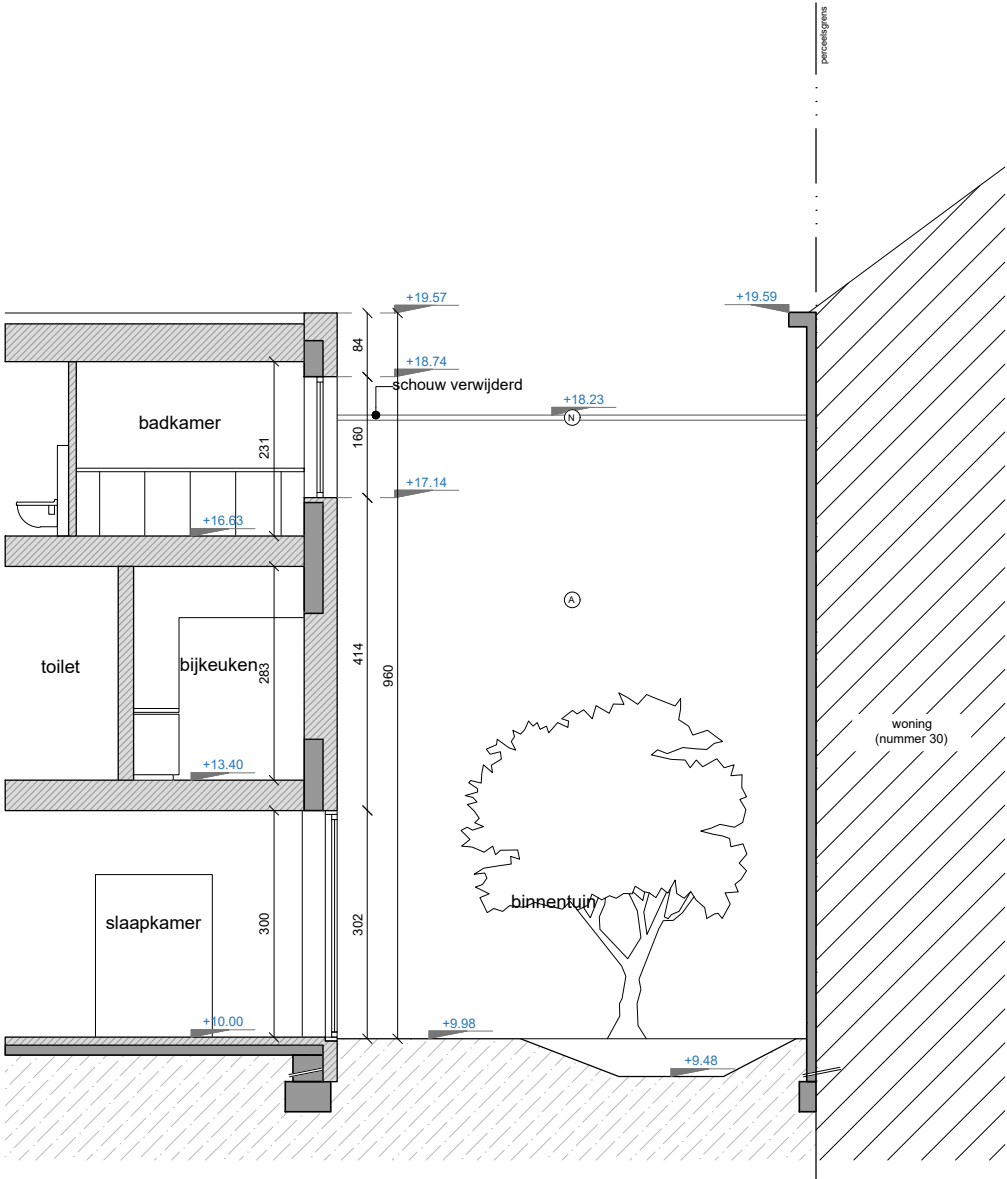

Binnengevel Zuid
nieuw schaal 1/100

