


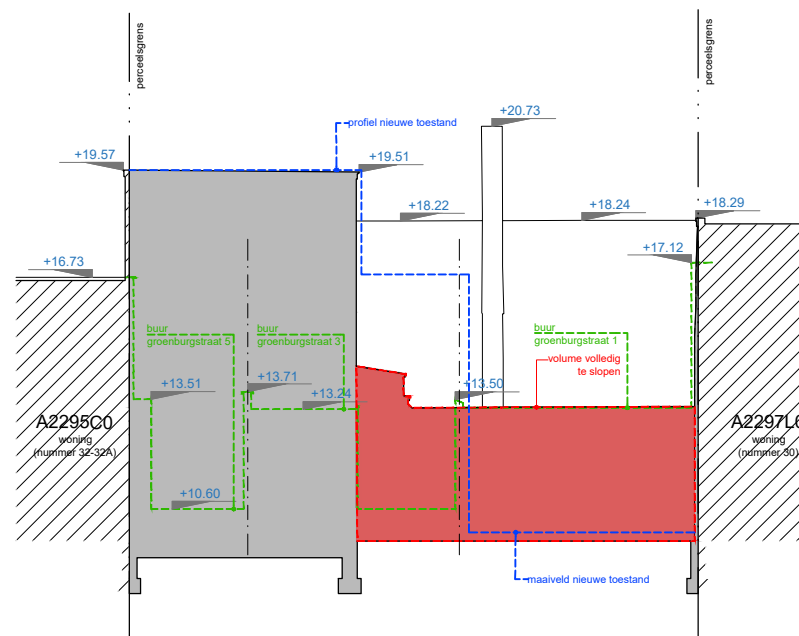

Terreinprofiel B

bestaand schaal 1/200

