


**ZIE BIJZONDERE
VOORWAARDE(N)**

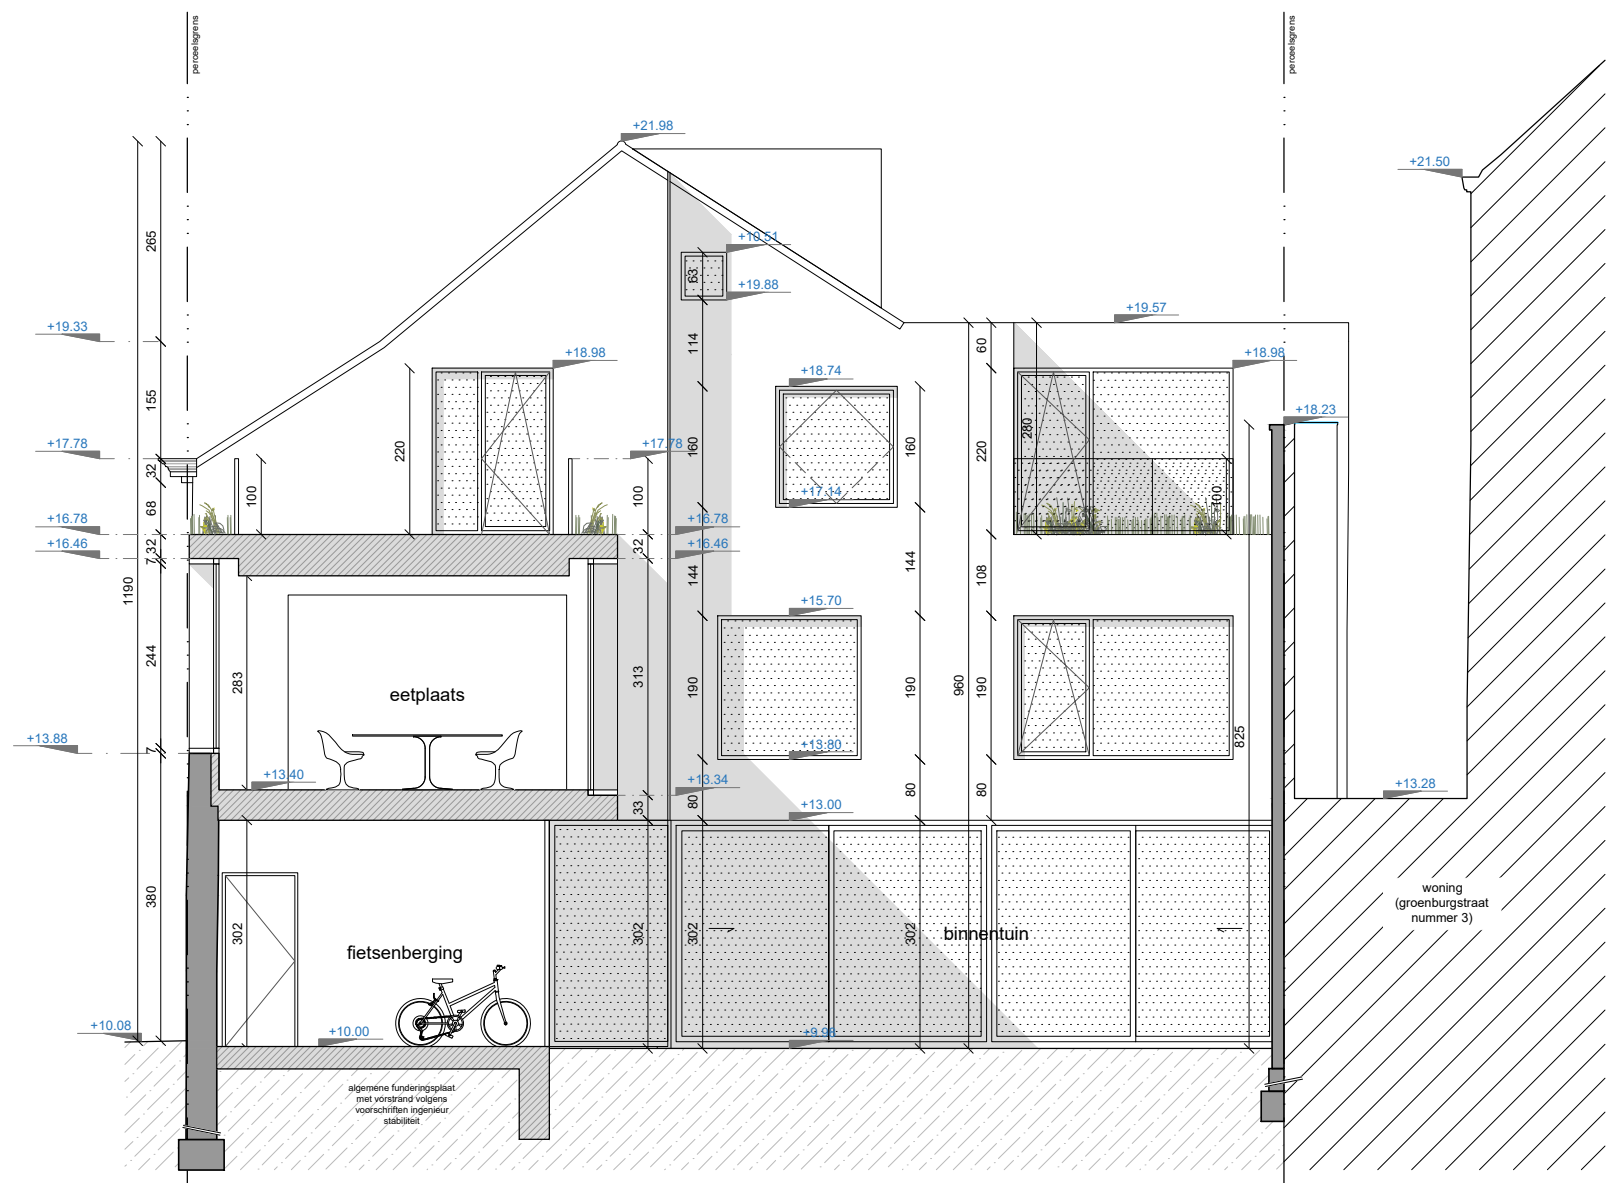

Doorsnede C

nieuw schaal 1/100

