


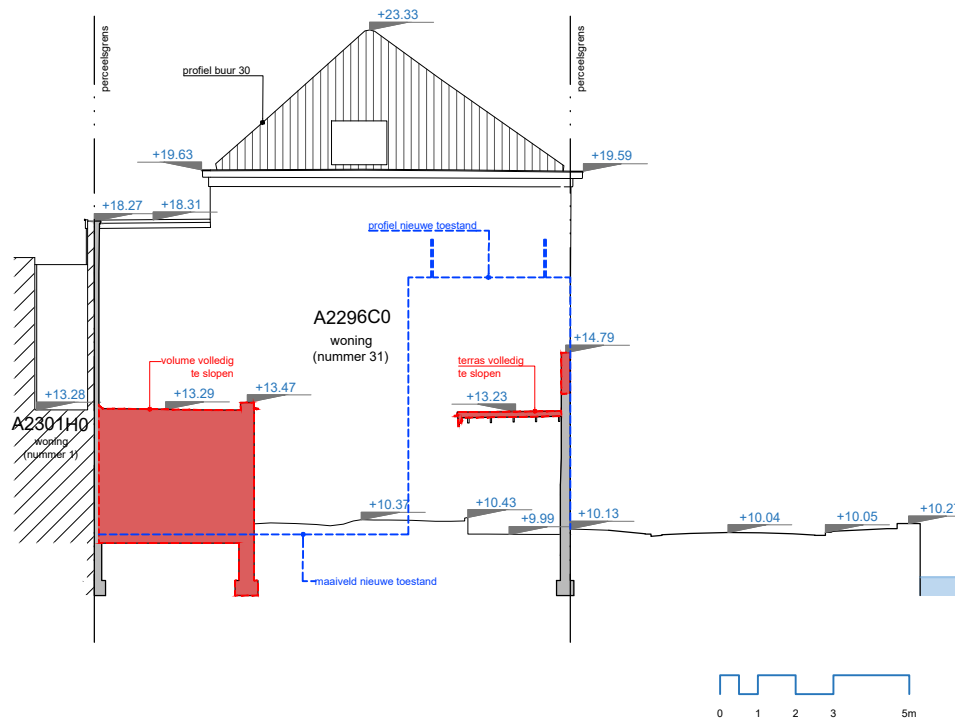

Terreinprofiel C

bestaand schaal 1/200