


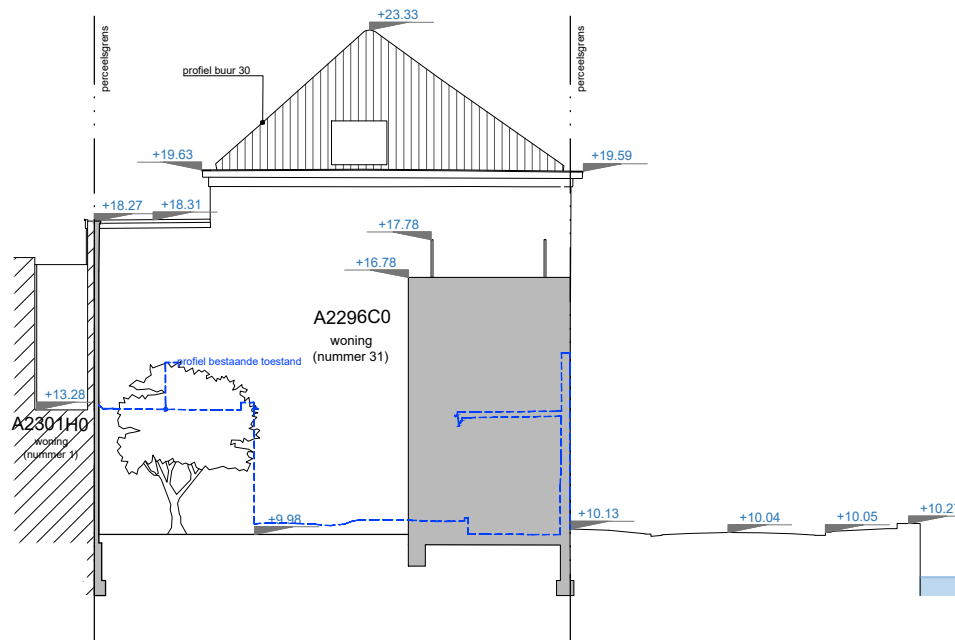

Terreinprofiel C
 nieuw schaal 1/200

**ZIE BIJZONDERE
 VOORWAARDE(N)**

