


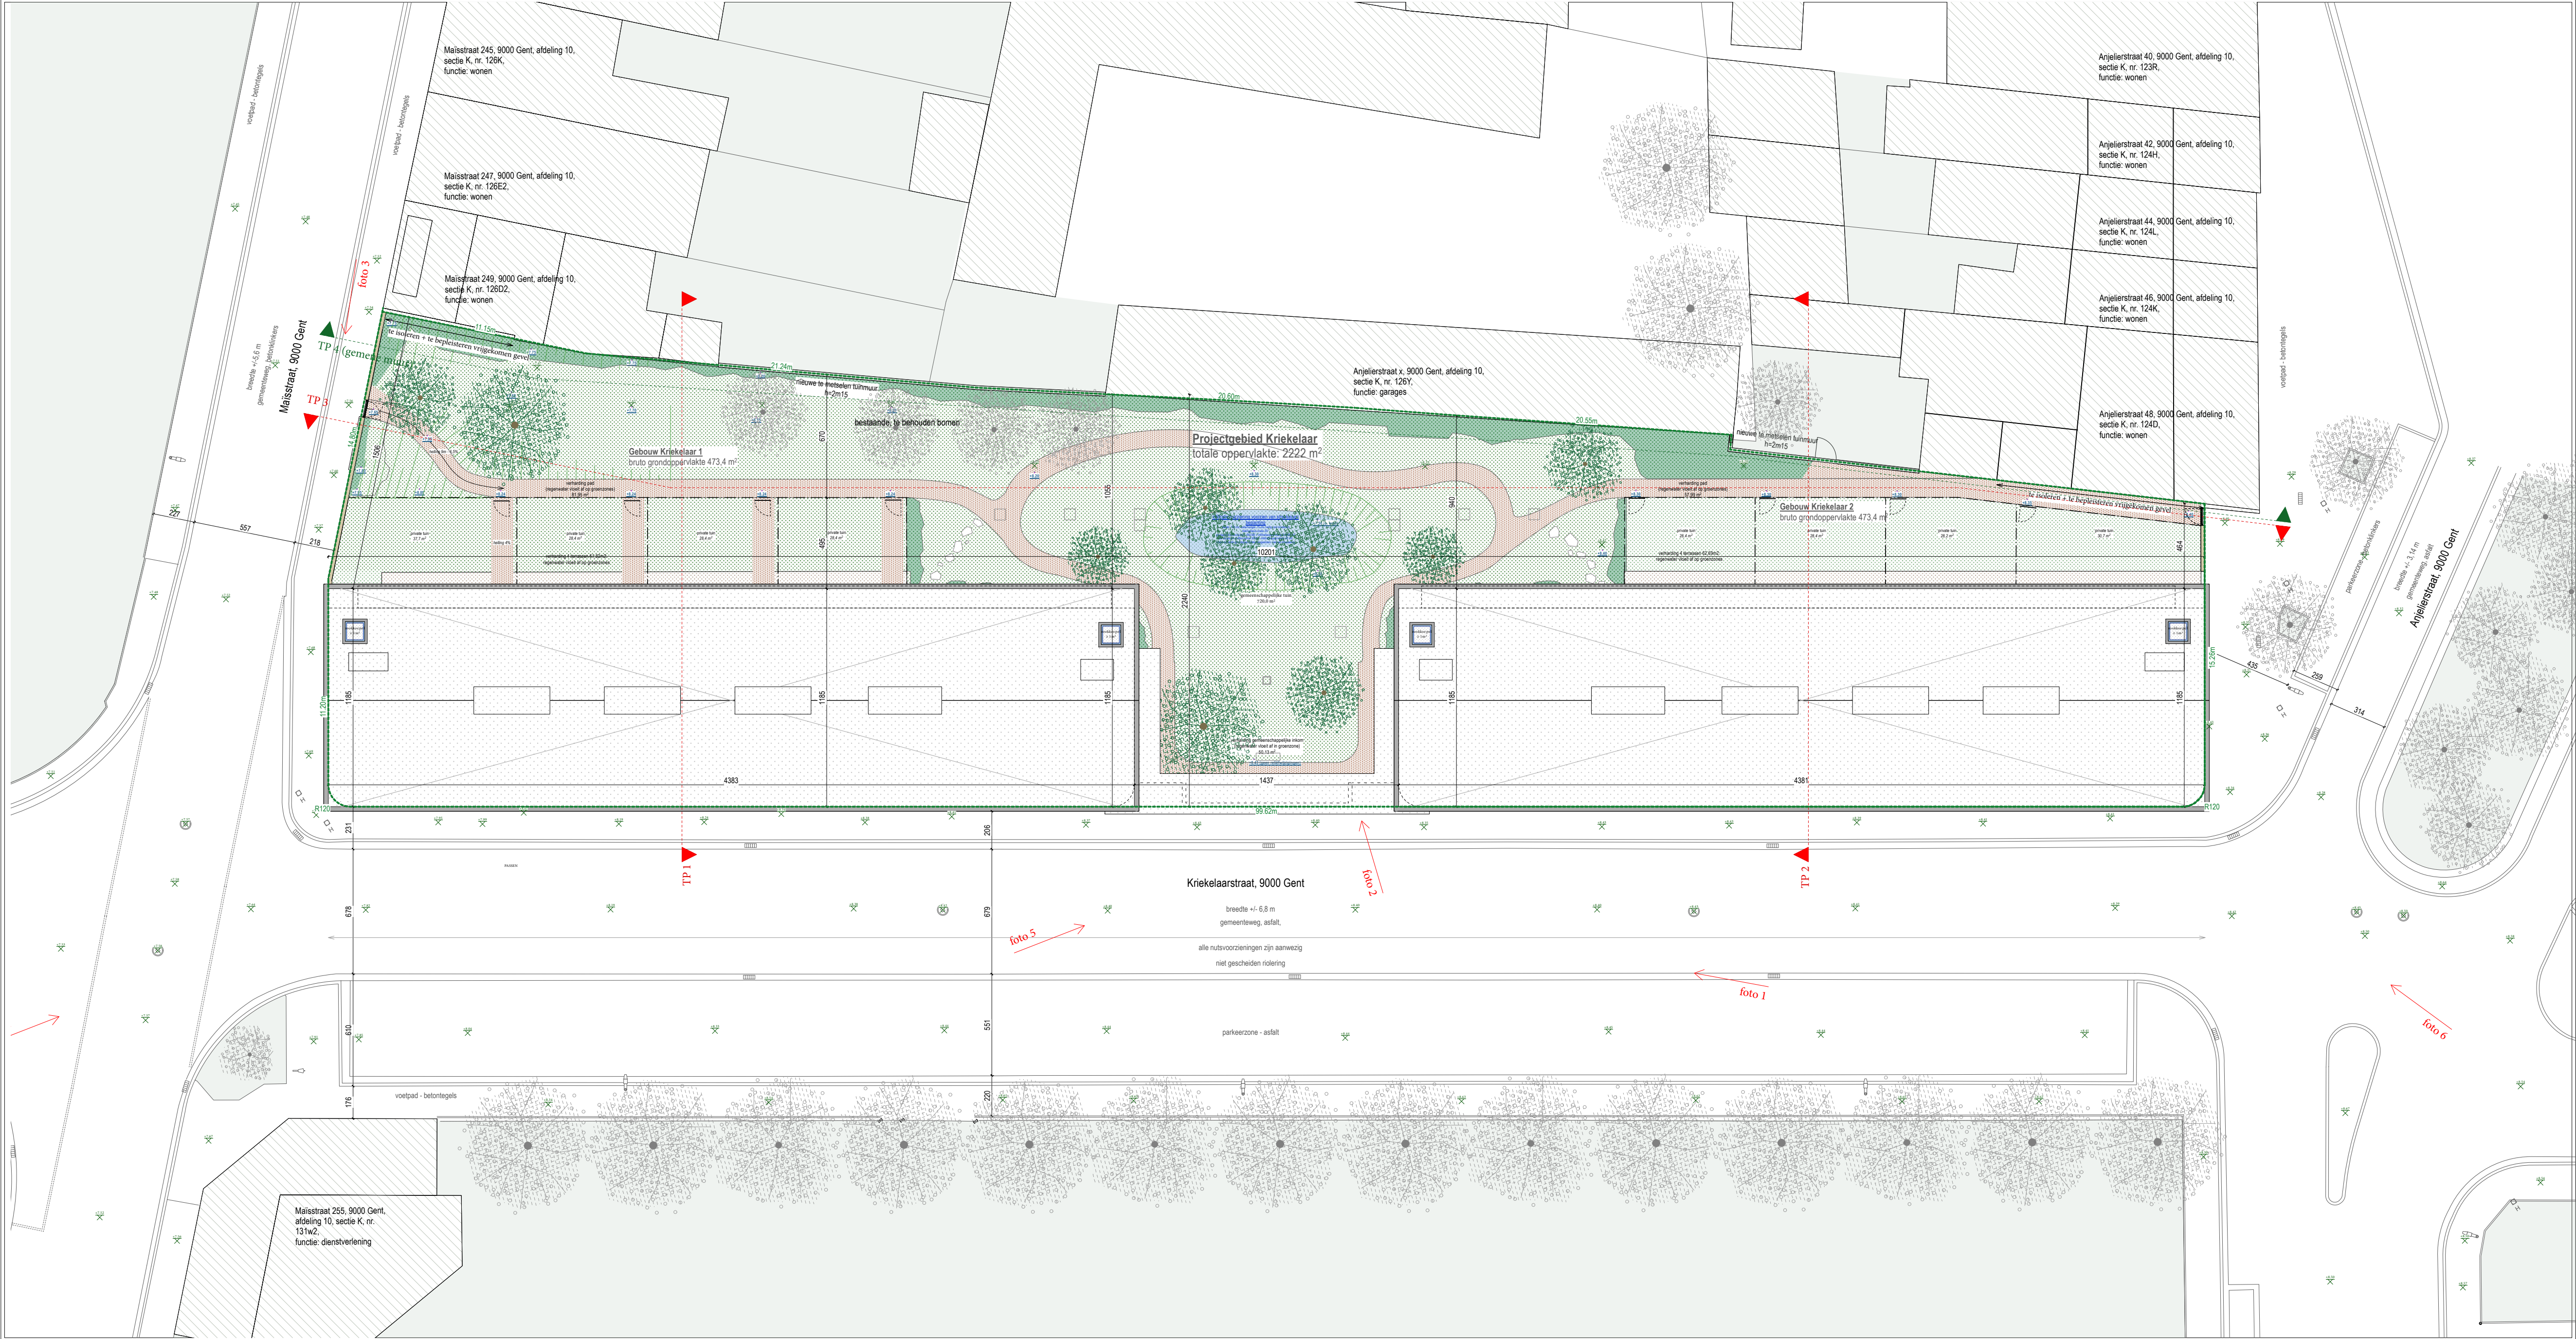

TM m u r m u u r architecten - Bert Michels

Kaatsspelplein 9/02 B-9600 Ronse
Lieremanstraat 65 B-9000 Gent
www.murmuur.eu

pieter@murmuur.eu
T +32 4 74 53 20 57

Opdrachtgever

Thuispunt Gent
Brusselse steenweg 479,
B-9050 GENTBRUGGE
Maisstraat 251-257
Kriekelaarstraat 1-20
Anjelierstraat 50-52, 9000 GENT

Projectsite

Kriekelaar


Ontwerper

murmuur architecten - Bert Michels

ir. technieken
ir. stabiliteit

TECH 3
stabimi bv

NT inplantingsplan

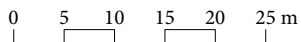

BA_KRIEKELAAR_I_N_00

Formaat

A2 extended

Schaal

1/200

Eenheid

cm

Datum

03 juli 2025


Revisie

-

Index

-

ZIE BIJZONDERE
VOORWAARDEN

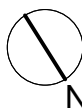

Principe-tekening : Voor onderdelen van Stabiliteit, Technieken en andere Specifieke Studies wordt verwezen naar de plannen van de betreffende studie- en adviesbureaus. Alle maten zijn indicatief en ter plaatse te controleren door de aannemer. Deze blijft verantwoordelijk voor uitvoeringstekeningen en legt deze tijdig ter goedkeuring voor aan de Architect. Eventuele afwijkingen of tegenstrijdigheden met de situatie in situ en/of de plannen van de studie-bureau's worden onmiddellijk gemeld aan de Architect en verwerkt in de uitvoeringsplannen.