


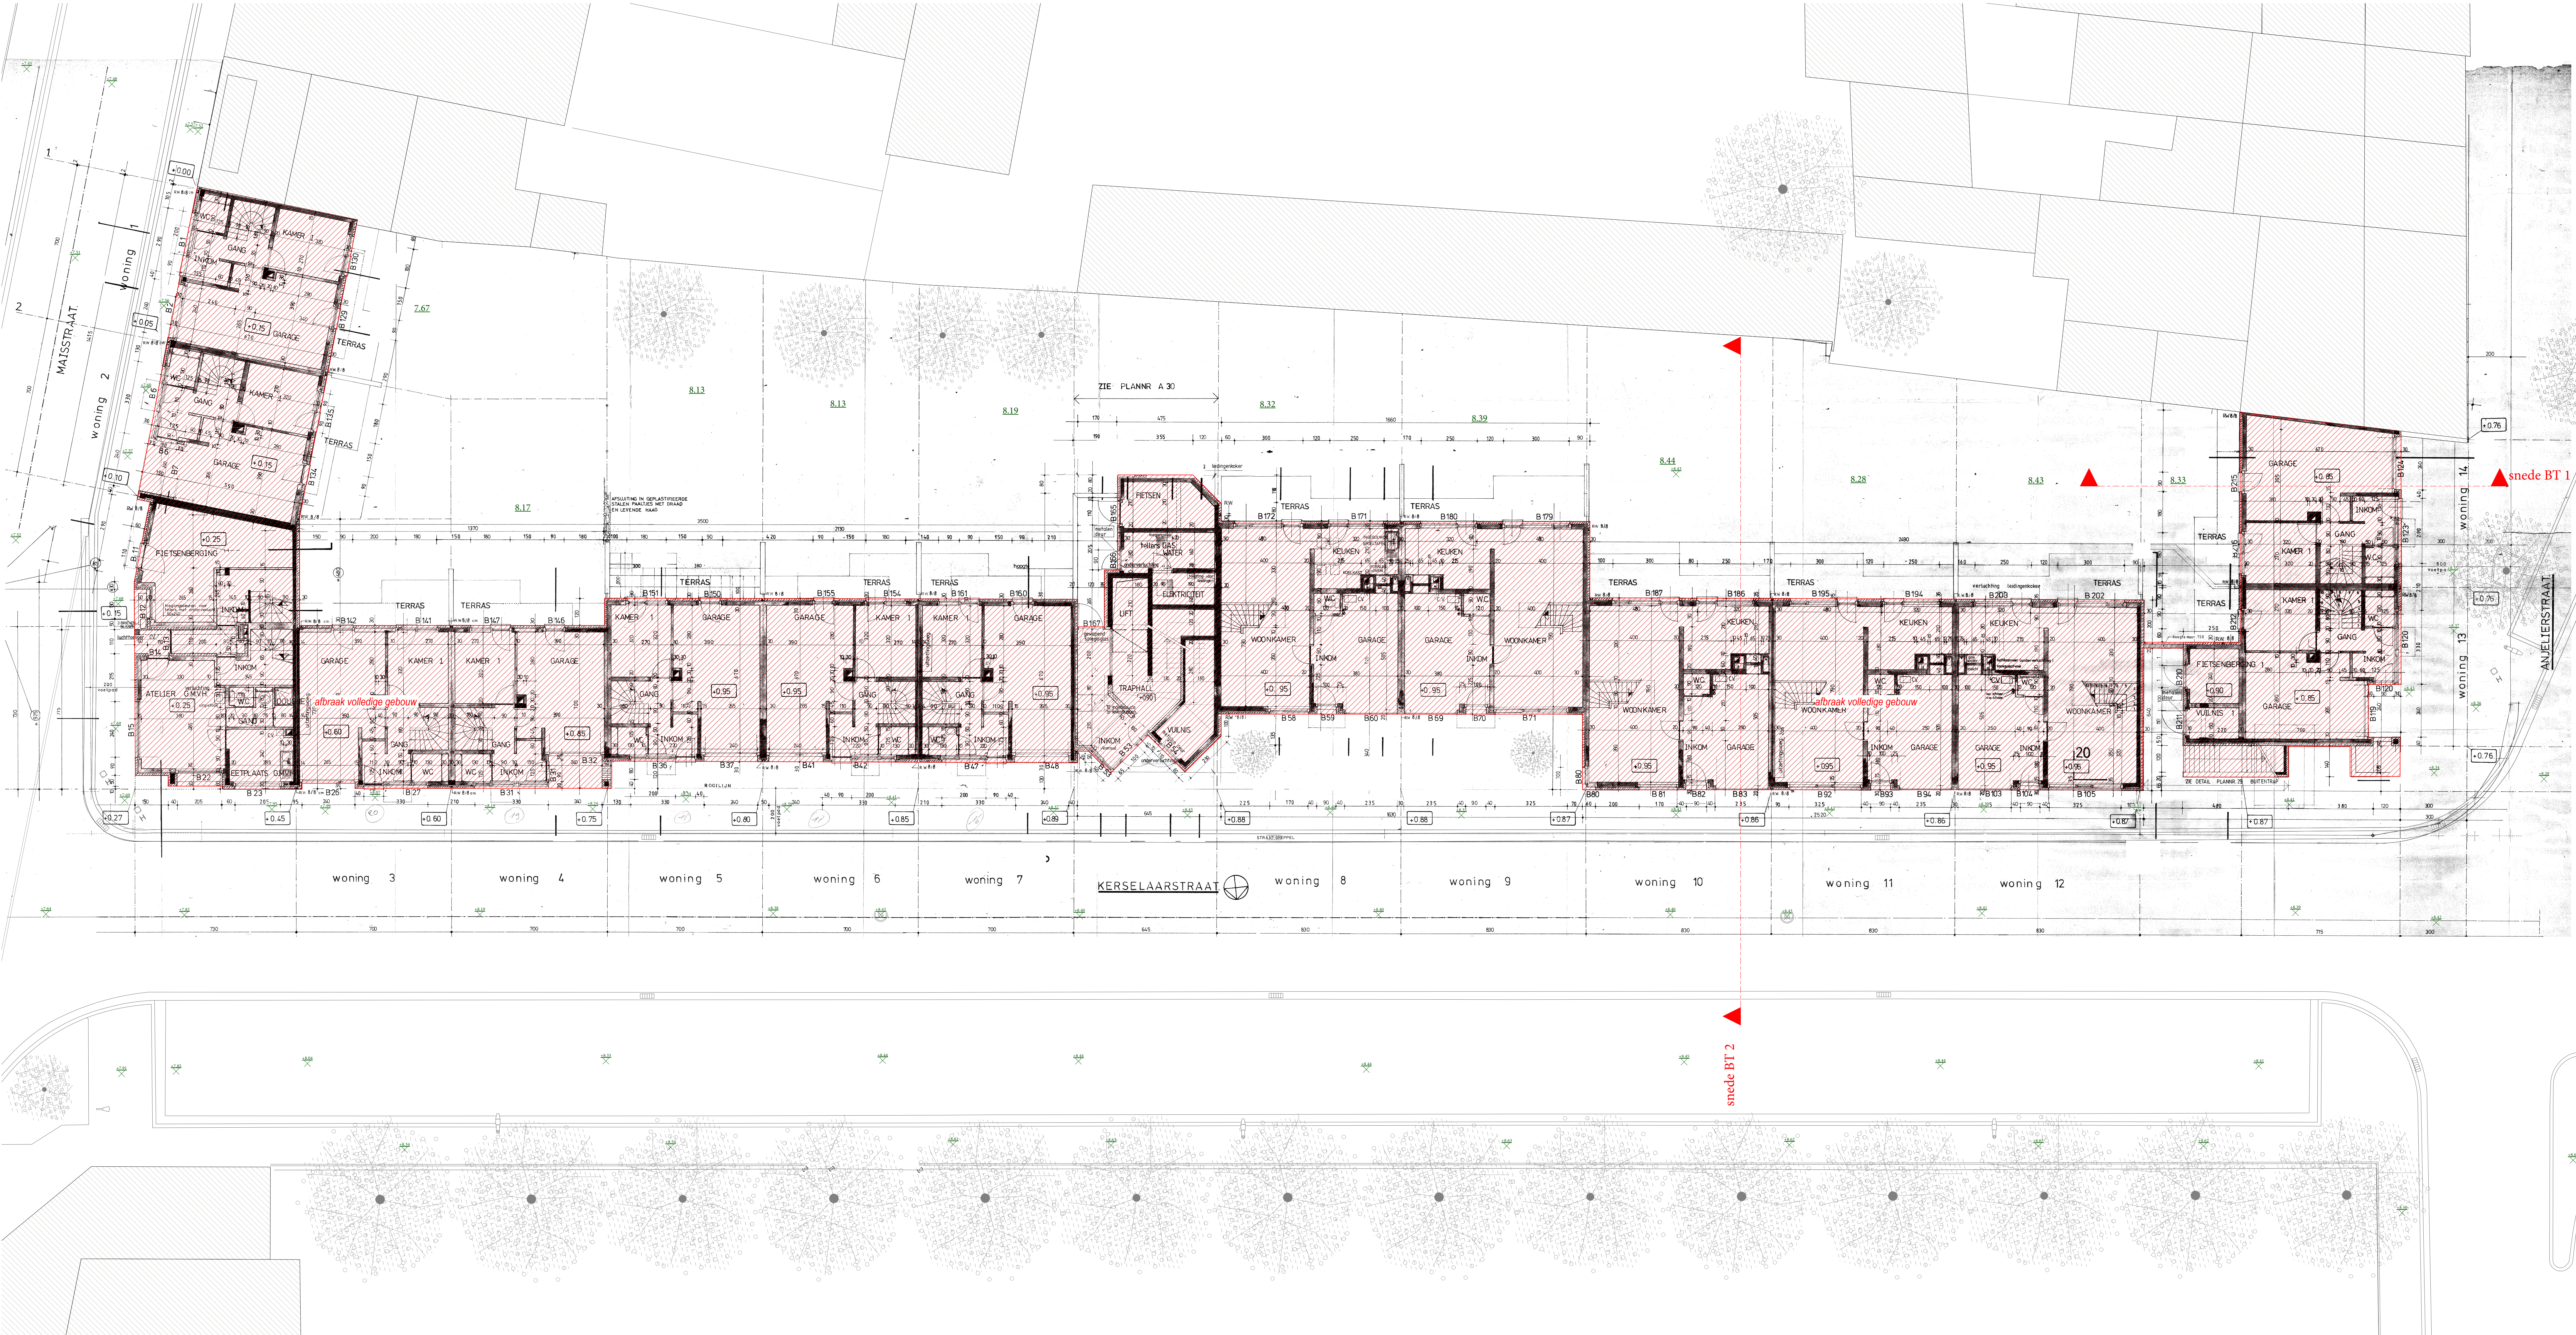

TM m u r m u u r architecten - Bert Michels

Kruisplein 902 B-9600 Ronse
Lacemestraat 65 B-9000 Gent
info@marmuur.eu
055 38 86 48

omgevingsvergunning

formaat A0
schaal 1/100
eindeveld cm
mulpas +8.82 TAW
datum 30 mei 2025

bonwplaat

Mairstraat 251-257
Kruisplein 1-20
Anjelierstraat 50-52, 9000 GENT

opdrachtgever

Thuispunt Gent
Brouweriestraat 179
9050 Gentbrugge

stabiliteit technieken

Stabim
TECH 3

Beerlegemebaan 79B, 9630 Zwalm
Serpentstraat 5, 9000 Gent

info@stabim.com
info@tech3.be