


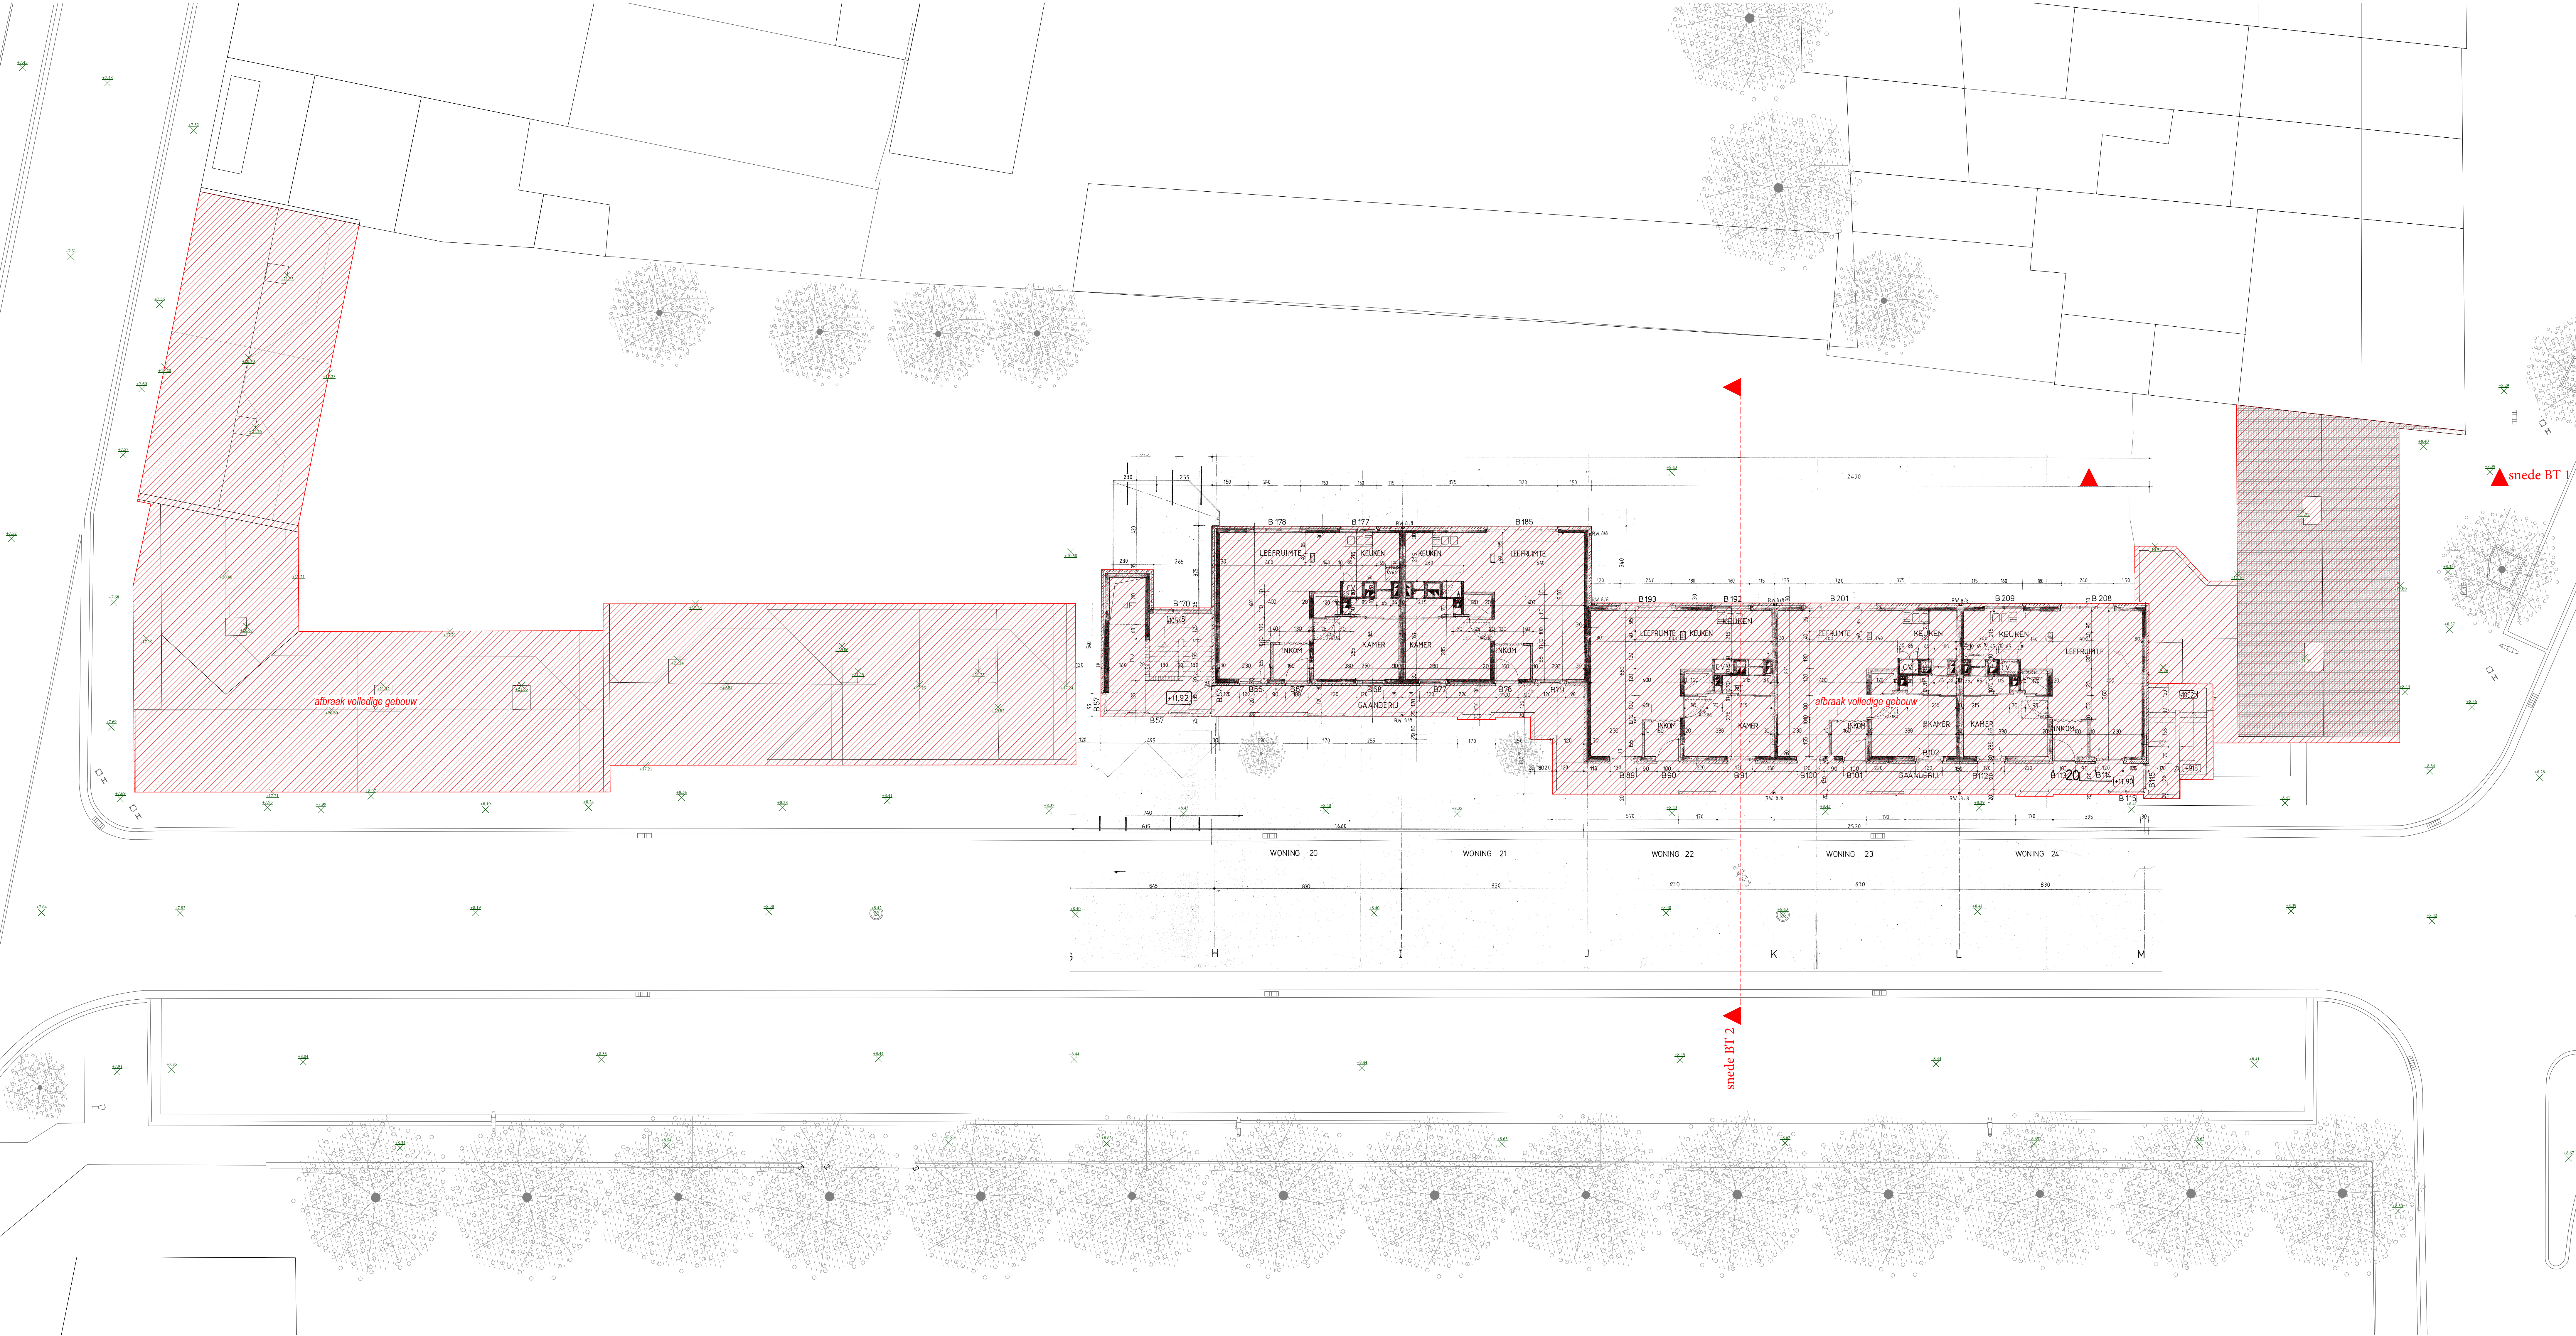

TM m u r m u r architecten - Bert Michels

Kaatsedijkplein 9/12 B-9600 Ronse
Laermansstraat 65 B-9000 Gent
info@tmurmur.be
055 38 86 48

bouwplaats

Maatsstraat 251-257
Kriekelaanstraat 1-20
Anjelierstraat 30-52, 9000 GENT

opdrachtgever

Thuispunt Gent
Brusselsesteeweg 479
9050 Gentbrugge

Kriekelaar

omgevingsvergunning

formaat
A0

schaal
1/100

rechthoek
cm

ruimte
+8.82 TAW

datum
30 mei 2025

stabiliteit
technieken

Stabimi
TECH 3

Beertlegemsebaan 79B, 9630 Zwalm
Serpentstraat 5, 9000 Gent

info@stabimi.com
info@tech3.be

BT plan +04

BA_KRIEKELAAR_P_B_04

Fotocollage: Voor verdere informatie over dit project, zie de website van de architecten. De afbeelding is een illustratie van de plannen en kan afwijken van de werkelijkheid. 