


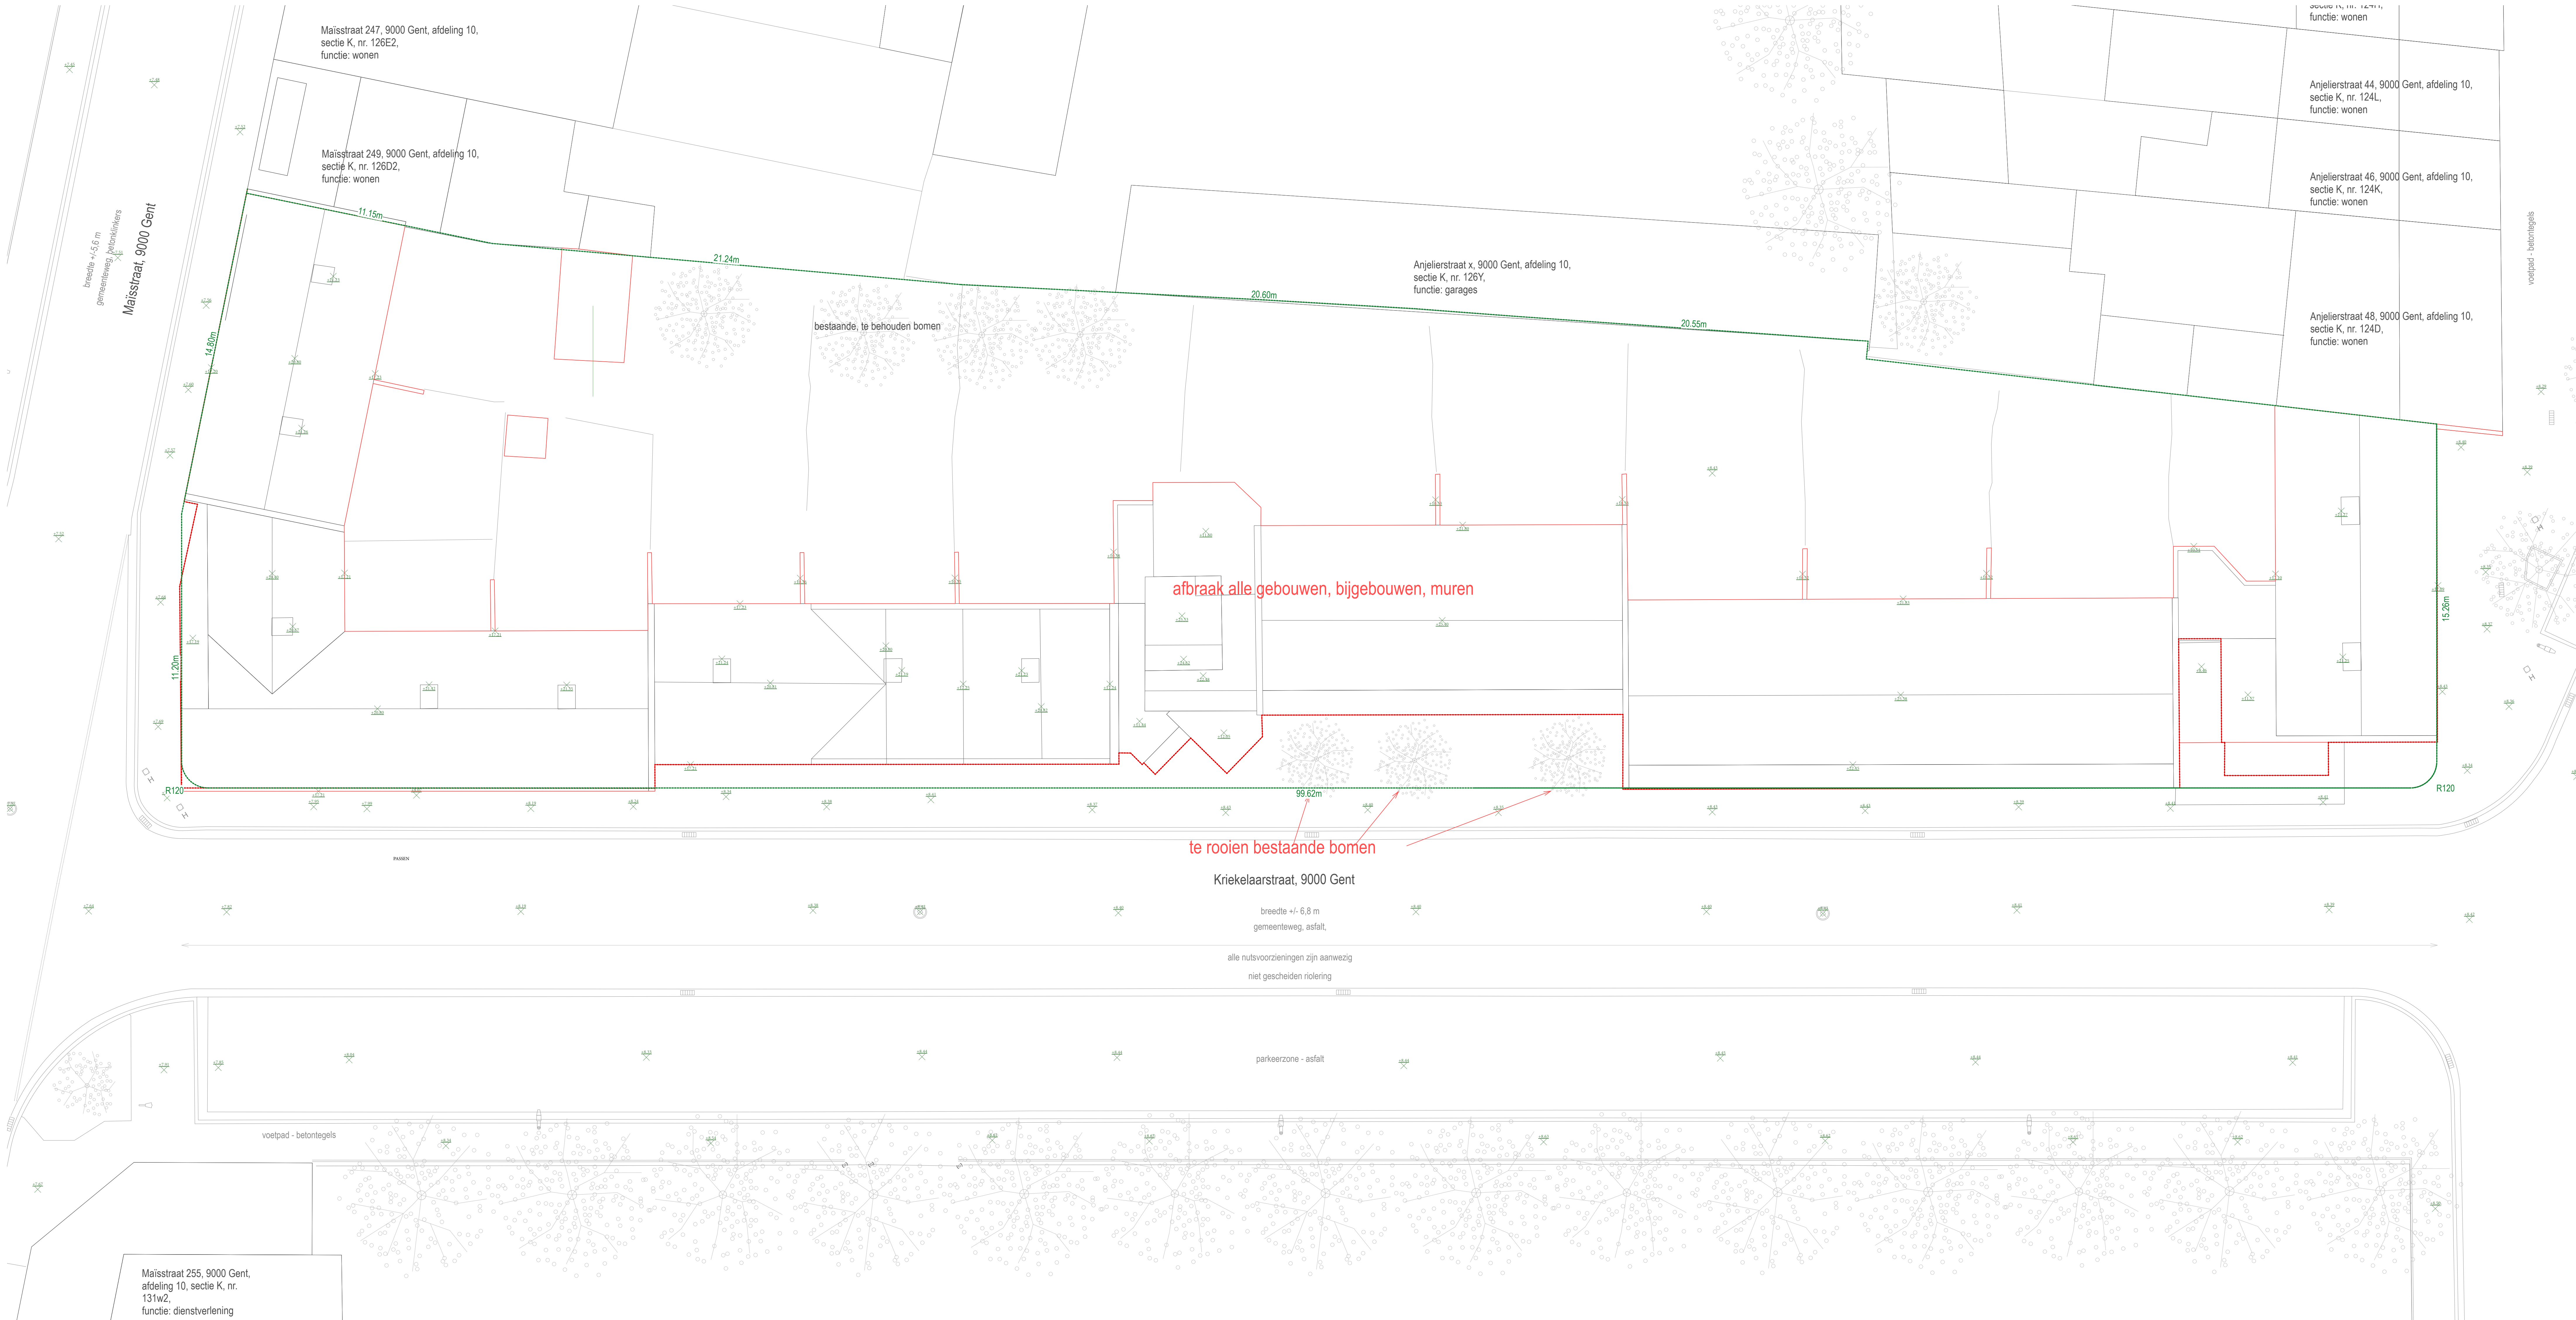

TM m u r m u u r architecten - Bert Michels		Kriekelaar	
Kaatschplein 902 B-9600 Rensse Lierendriest 65 B-9000 Gent info@murmur.be 055 38 86 48		omgevingvergunning	
bevoelats Ministraat 251 257 Kriekelaarsstraat 120 Aanjelstraat 50-52, 9000 GENT		formaat A0 schaal 1/100 cm cm nulpas +8.82 TAW datum 30 mei 2025	
opdrachtgever Thuispunt Gent Brusselsesteenweg 479 9005 Gentbrugge			
stabiliteit technieken		Stahimi TECH 3 Beertlegemebaan 706, 9030 Zwalm Serpentstraat 5, 9000 Gent info@stahimi.com info@tech3.be	

BT rooilijnplan BA_KRIEKELAAR_P_B_06

Principedoorzigt: Voor onderdelen van Stabiliteits Technieken en andere Specifieke Studies wordt verwezen naar de plannen van de betreffende studie- en adviesbureaus.
Alle staten zijn indicatief en ter plaatse te controleren door de aannemers. Deze blijft verantwoordelijk voor uitvoeringsaanwijzingen en legt deze tijdig ter goedkeuring voor aan de Architect.
Eenreke afwijkingen of tegensprekingen met de situatie in situ en/of de plannen van de stabiliteitsbureau's worden onmiddellijk gemeld aan de Architect en verwerkt in de uitvoeringsplannen.