


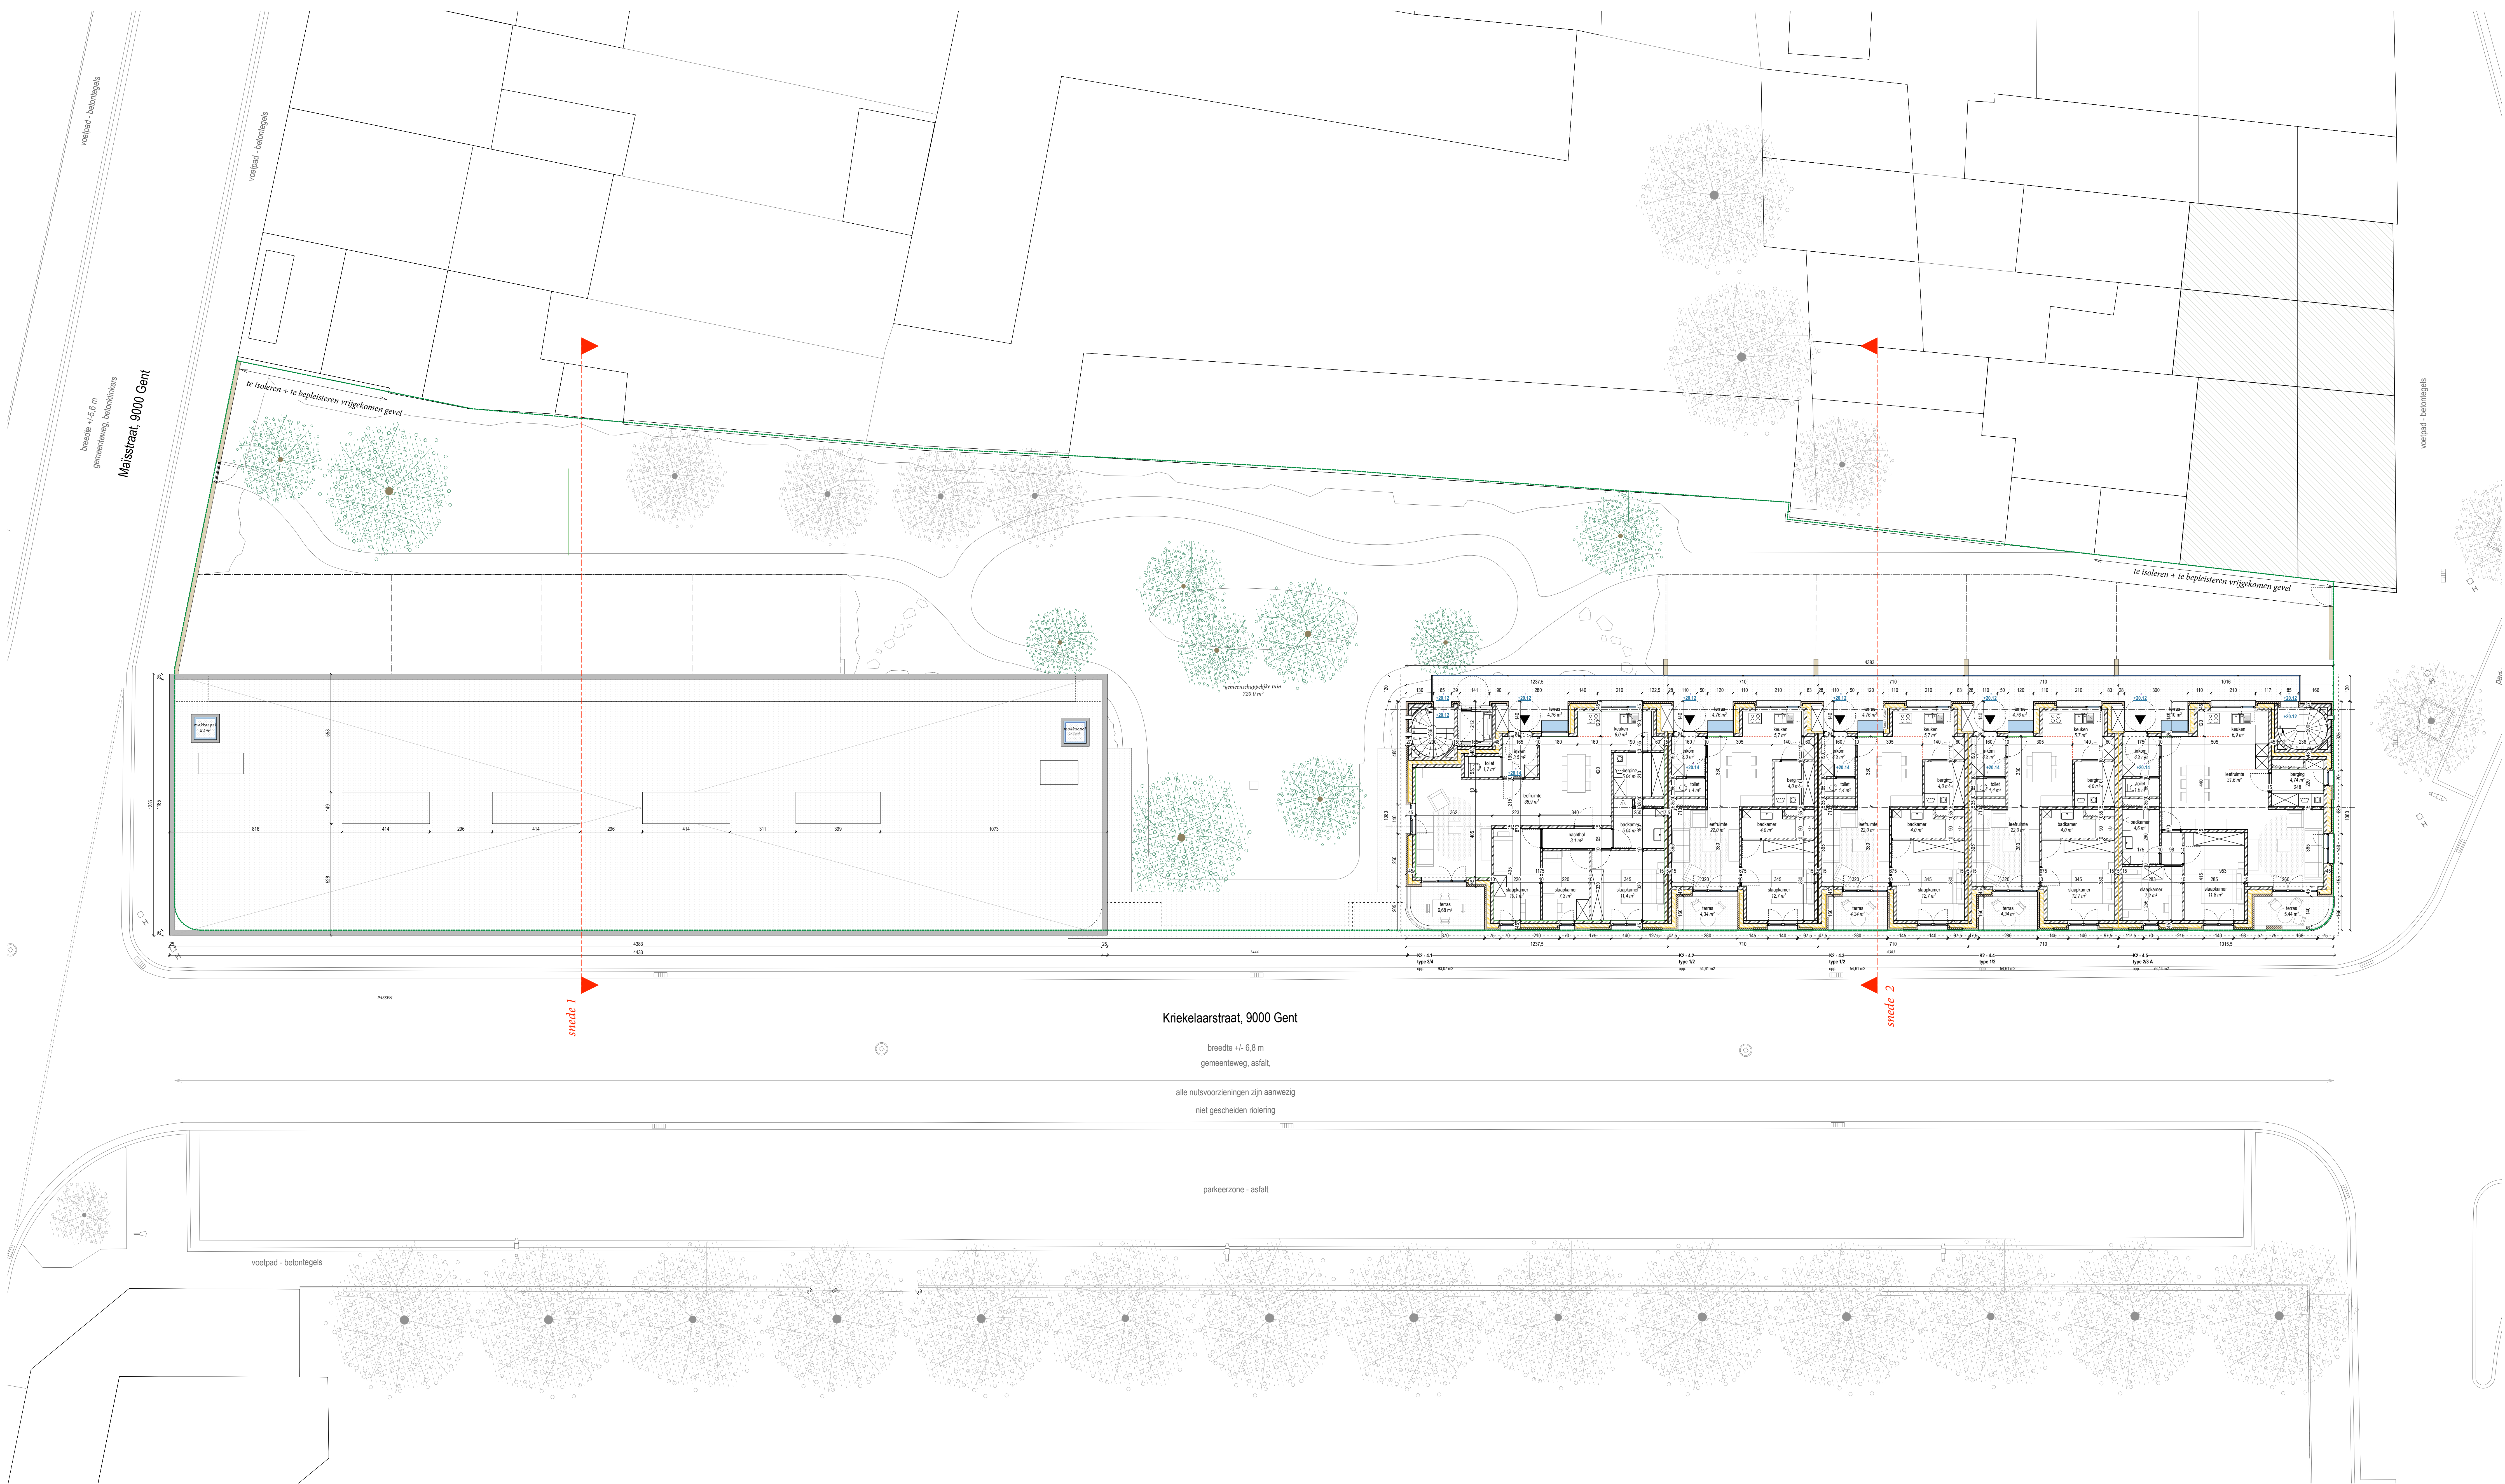

TM m u r m u u r architecten - Bert Michels

Kaatsjeplein 9/02 B-9000 Ronse
Lieremaestraat 65 B-9000 Gent
info@murmur.be
053 38 86 48

bouwplaat
Materiaal 251-257
Kriekelaarstraat 1-20
Angeliestraat 50-52, 9000 GENT

opdrachtgever
Thuispunt Gent
Bruxelsteenweg 479
9000 Gentbrugge

stabiliteit
techniek

Kriekelaar

omgevingvergunning

formaat A0
schaal 1/100
eenheid cm
miljard +8.82 TAW
datum 05 juli 2025

N

Stabim

Boelgemesbaan 798, 9030 Zedelgem
Serpentstraat 5, 9000 Gent

info@stabim.com
info@tech3.be

ZIE BIJZONDERE
VOORWAARDEN