


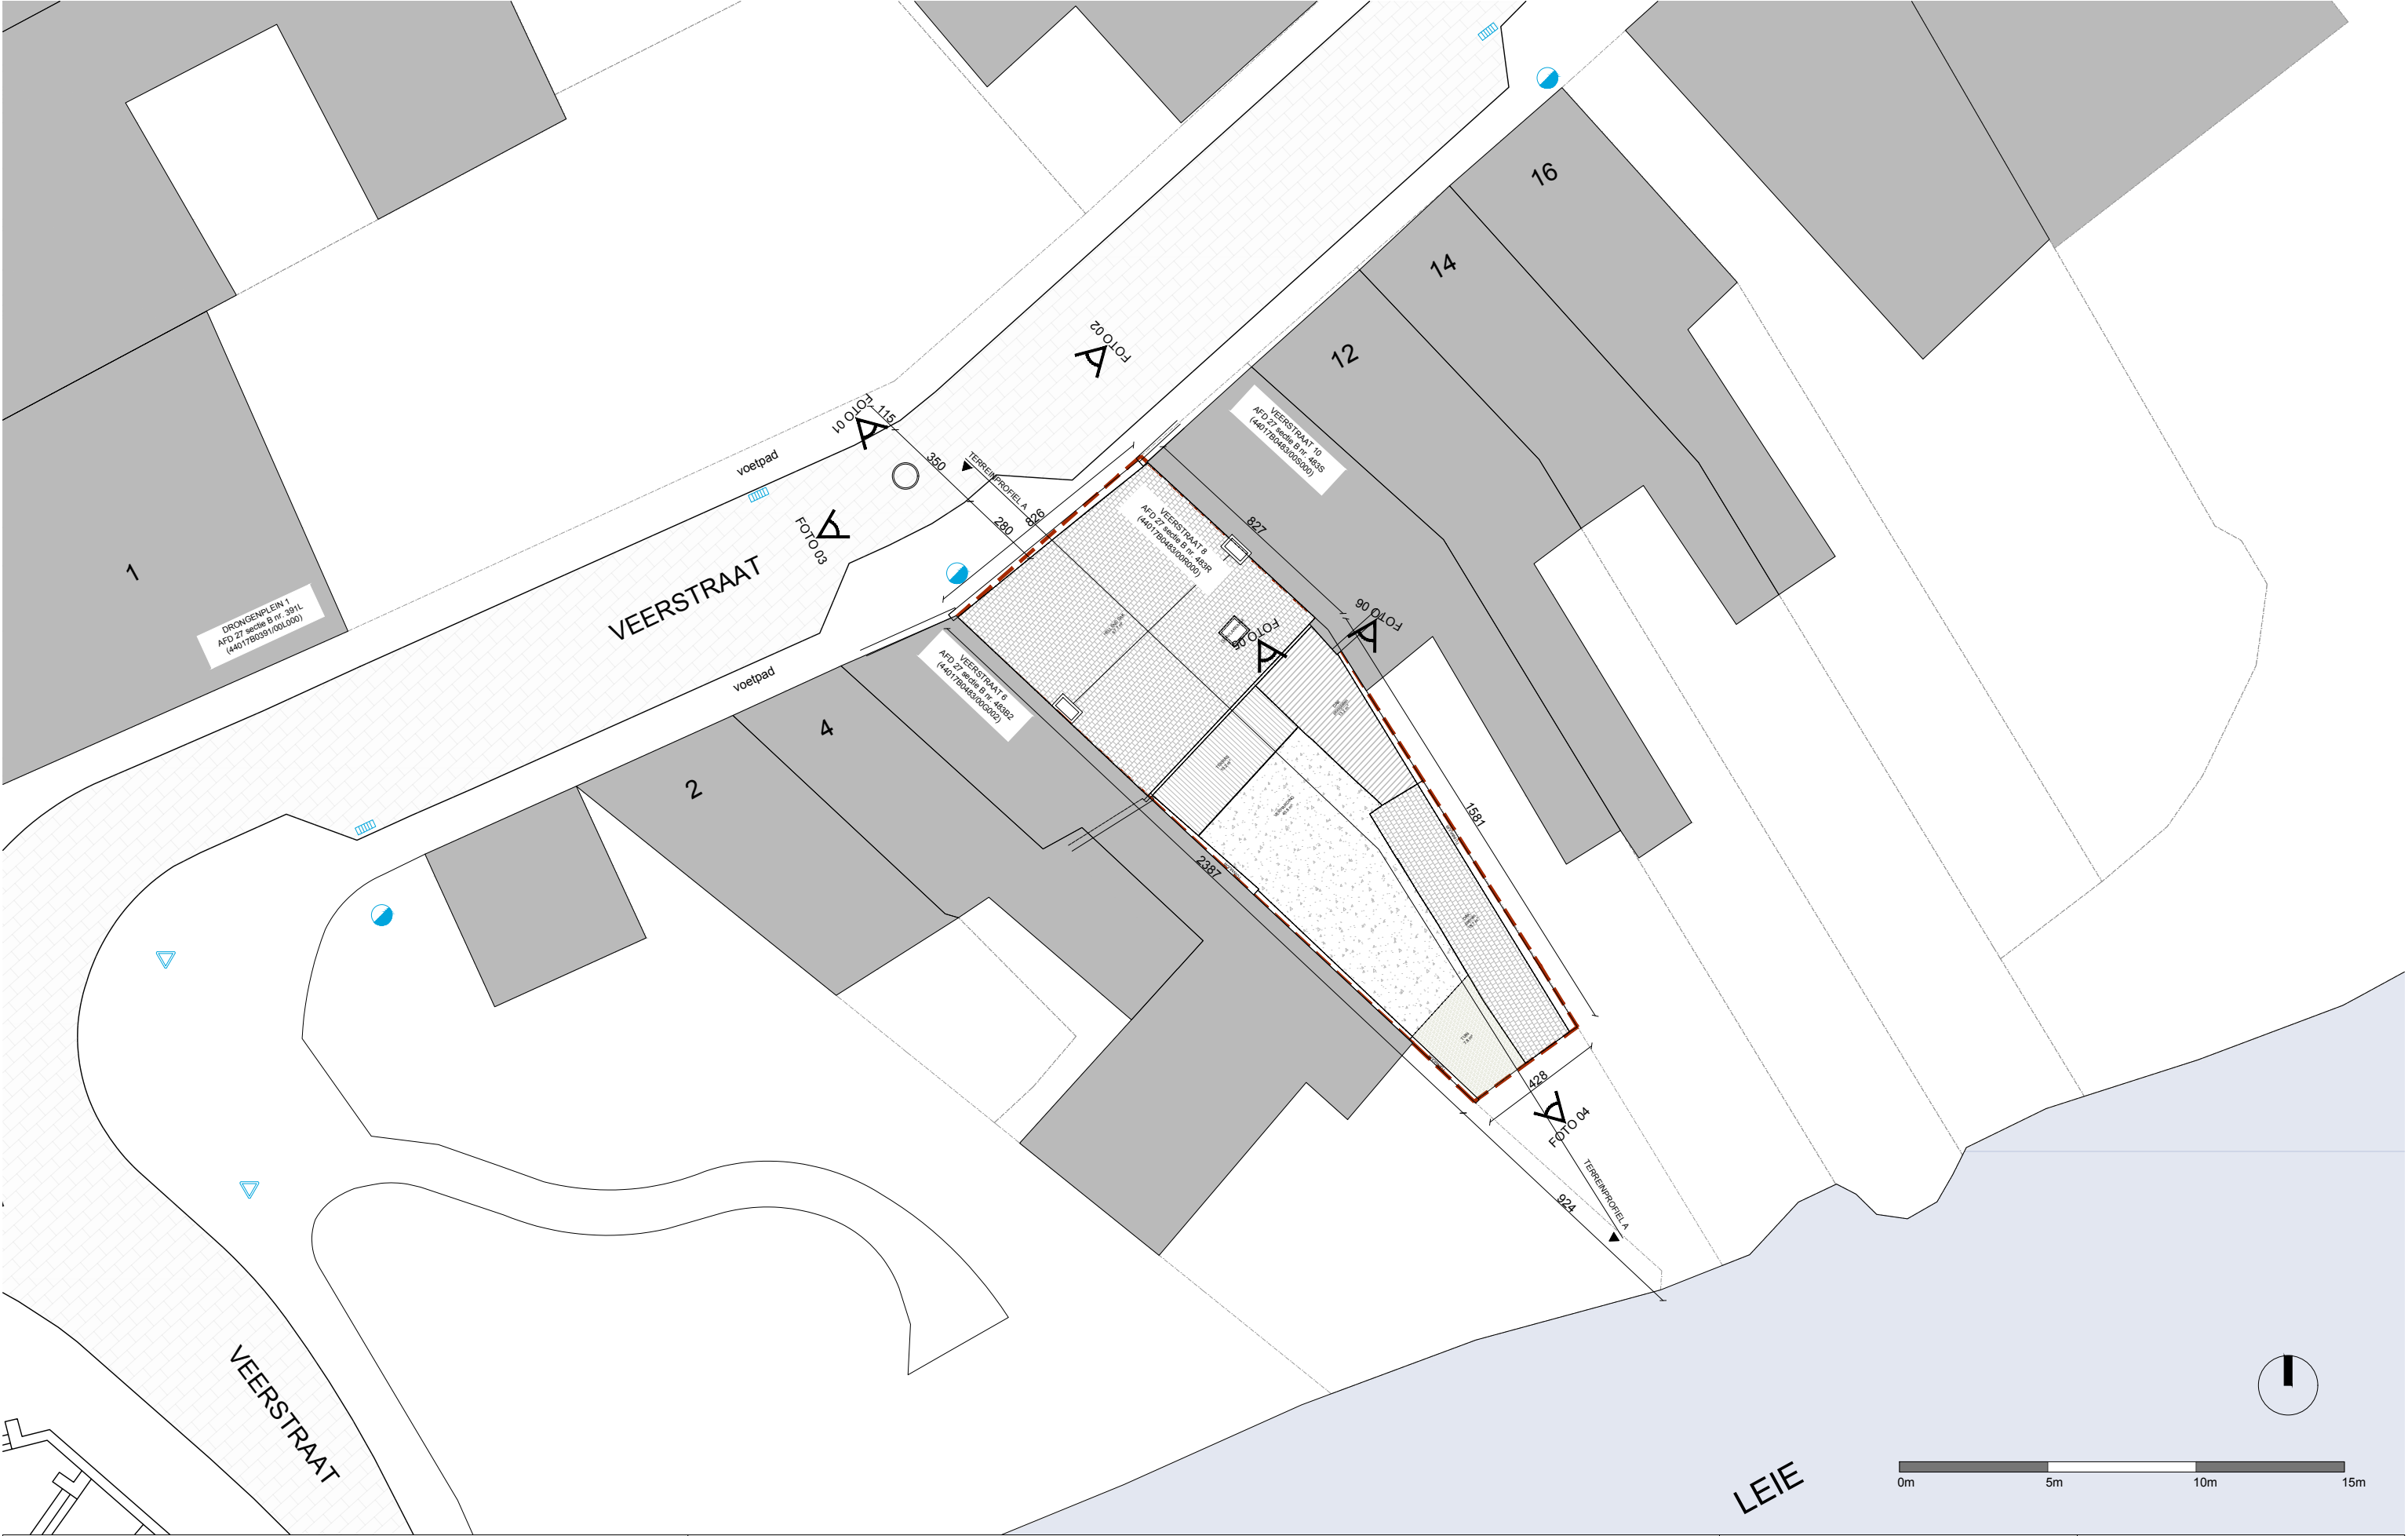

VEER - Veerstraat 8 9031 Drongen		Ulricke Peerlinck ulricke.p@outlook.com +32 499 71 70 15	SCHAAL:	1/200
TITEL:	Inplantingsplan Bestaande toestand		BLAD:	A3
BA_VEER_I_B_1			DATUM:	19/09/2025