



ZIE BIJZONDERE
VOORWAARDE(N)

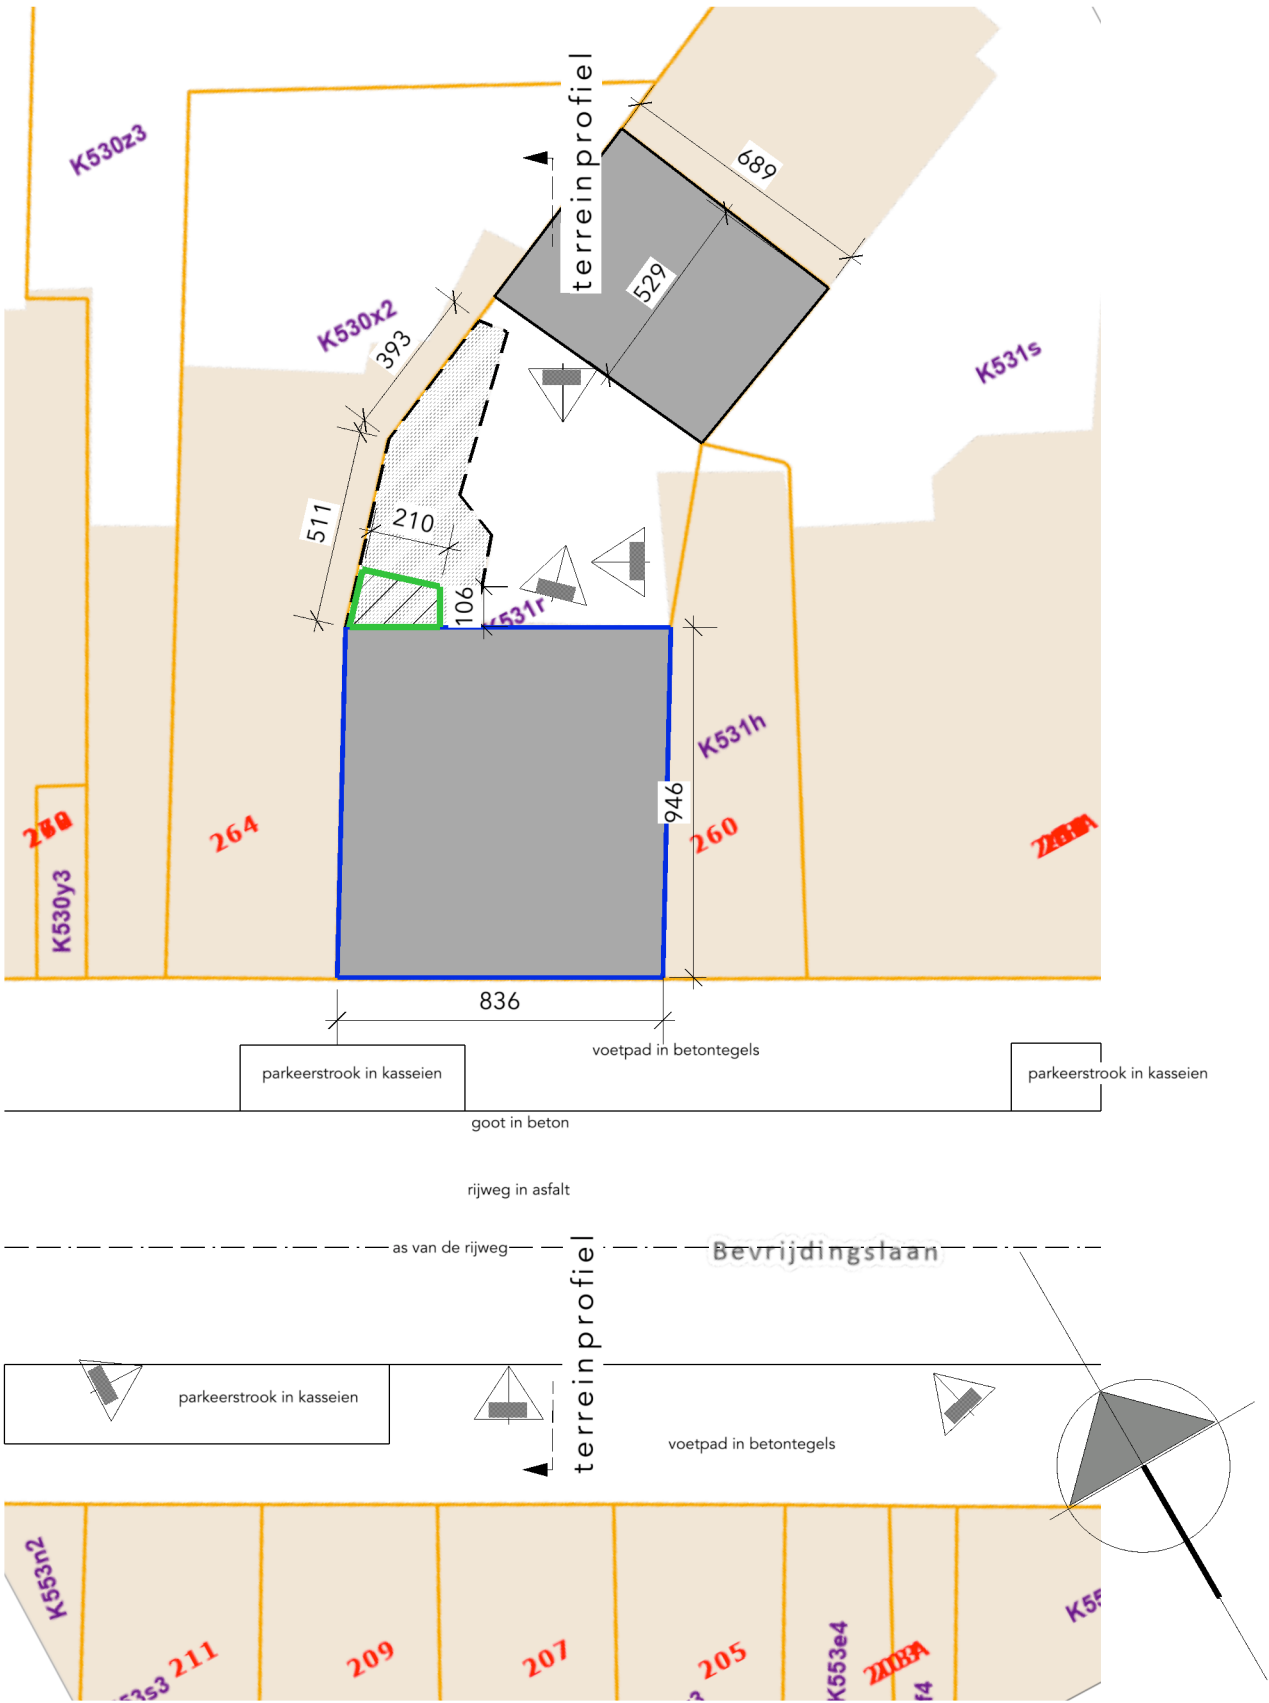

inplantingsplan

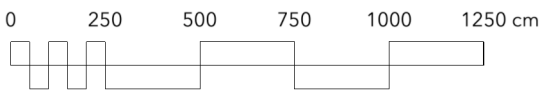

- te verbouwen woning
- bestaand bijgebouw
- te slopen aanbouw
- bij te bouwen
- aanpalende bebouwing