


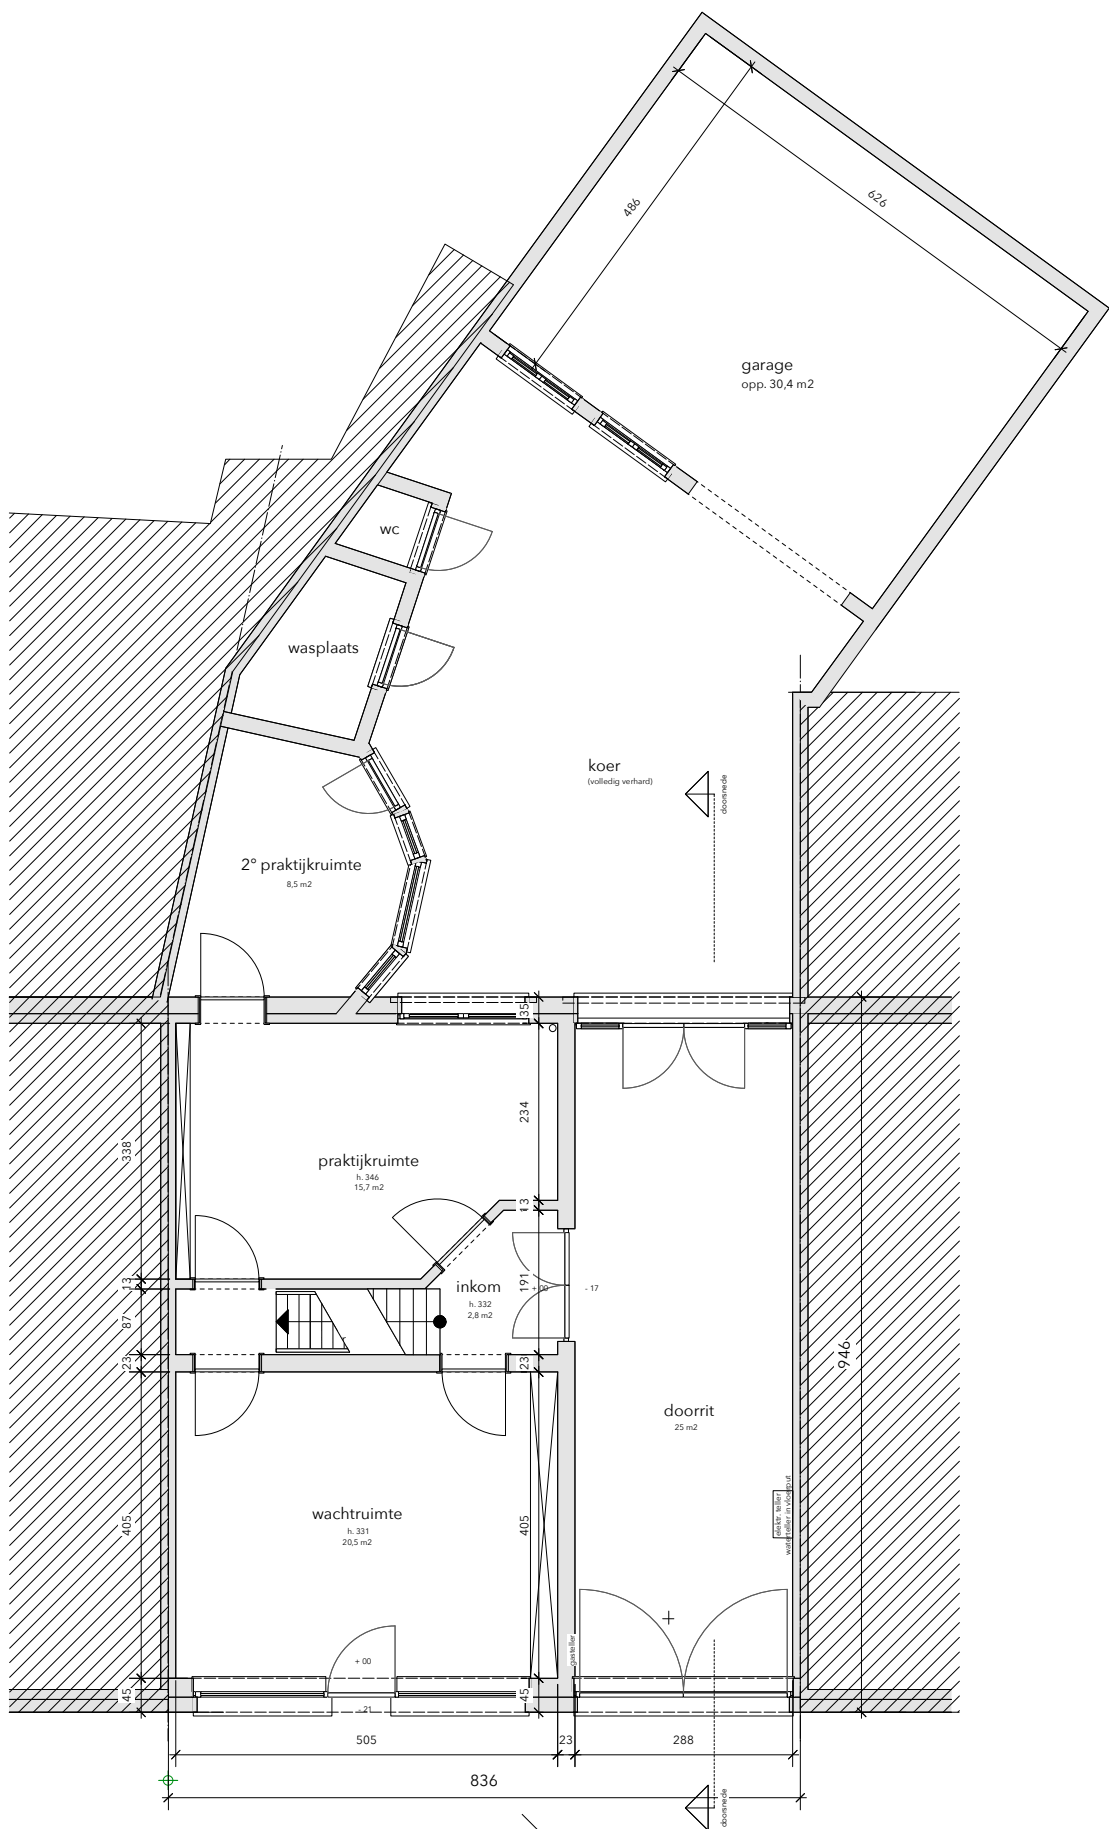

plan gelijkvloers

