


**ZIE BIJZONDERE
VOORWAARDE(N)**

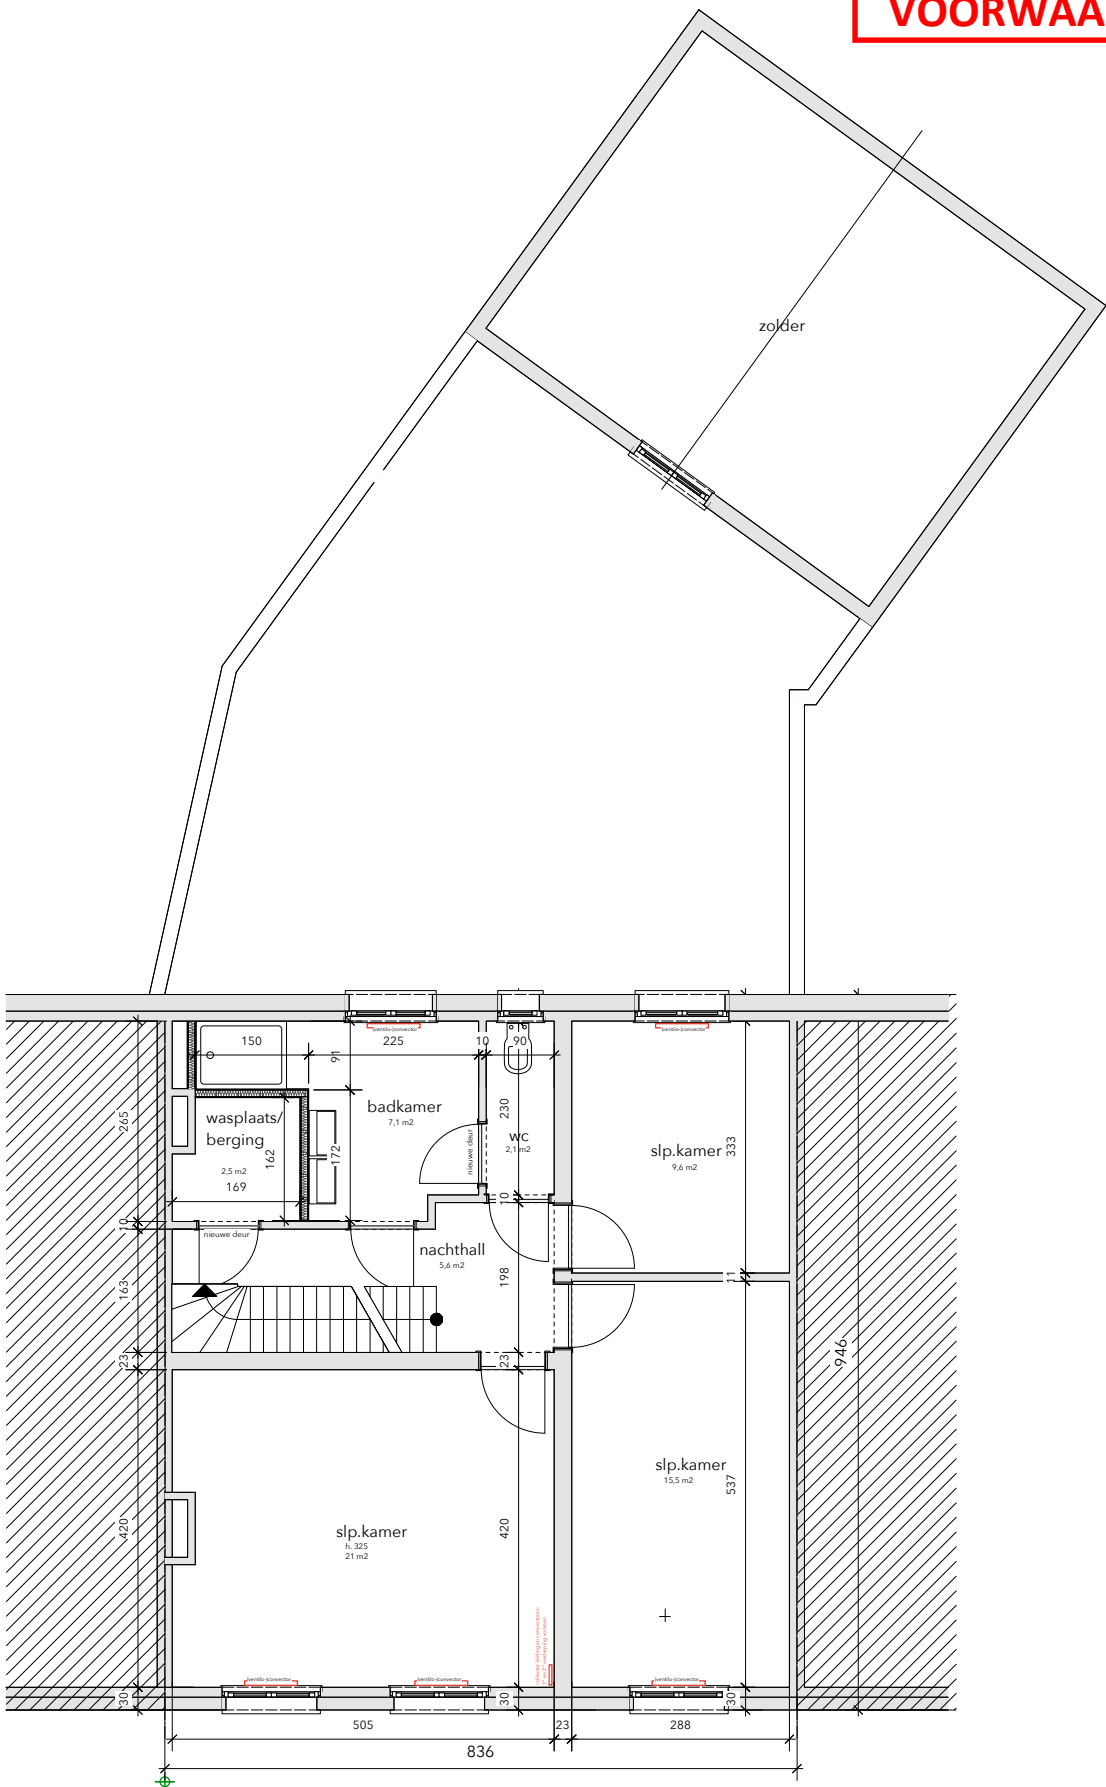

plan v.d. 1° verdieping

