


ZIE BIJZONDERE
VOORWAARDEN

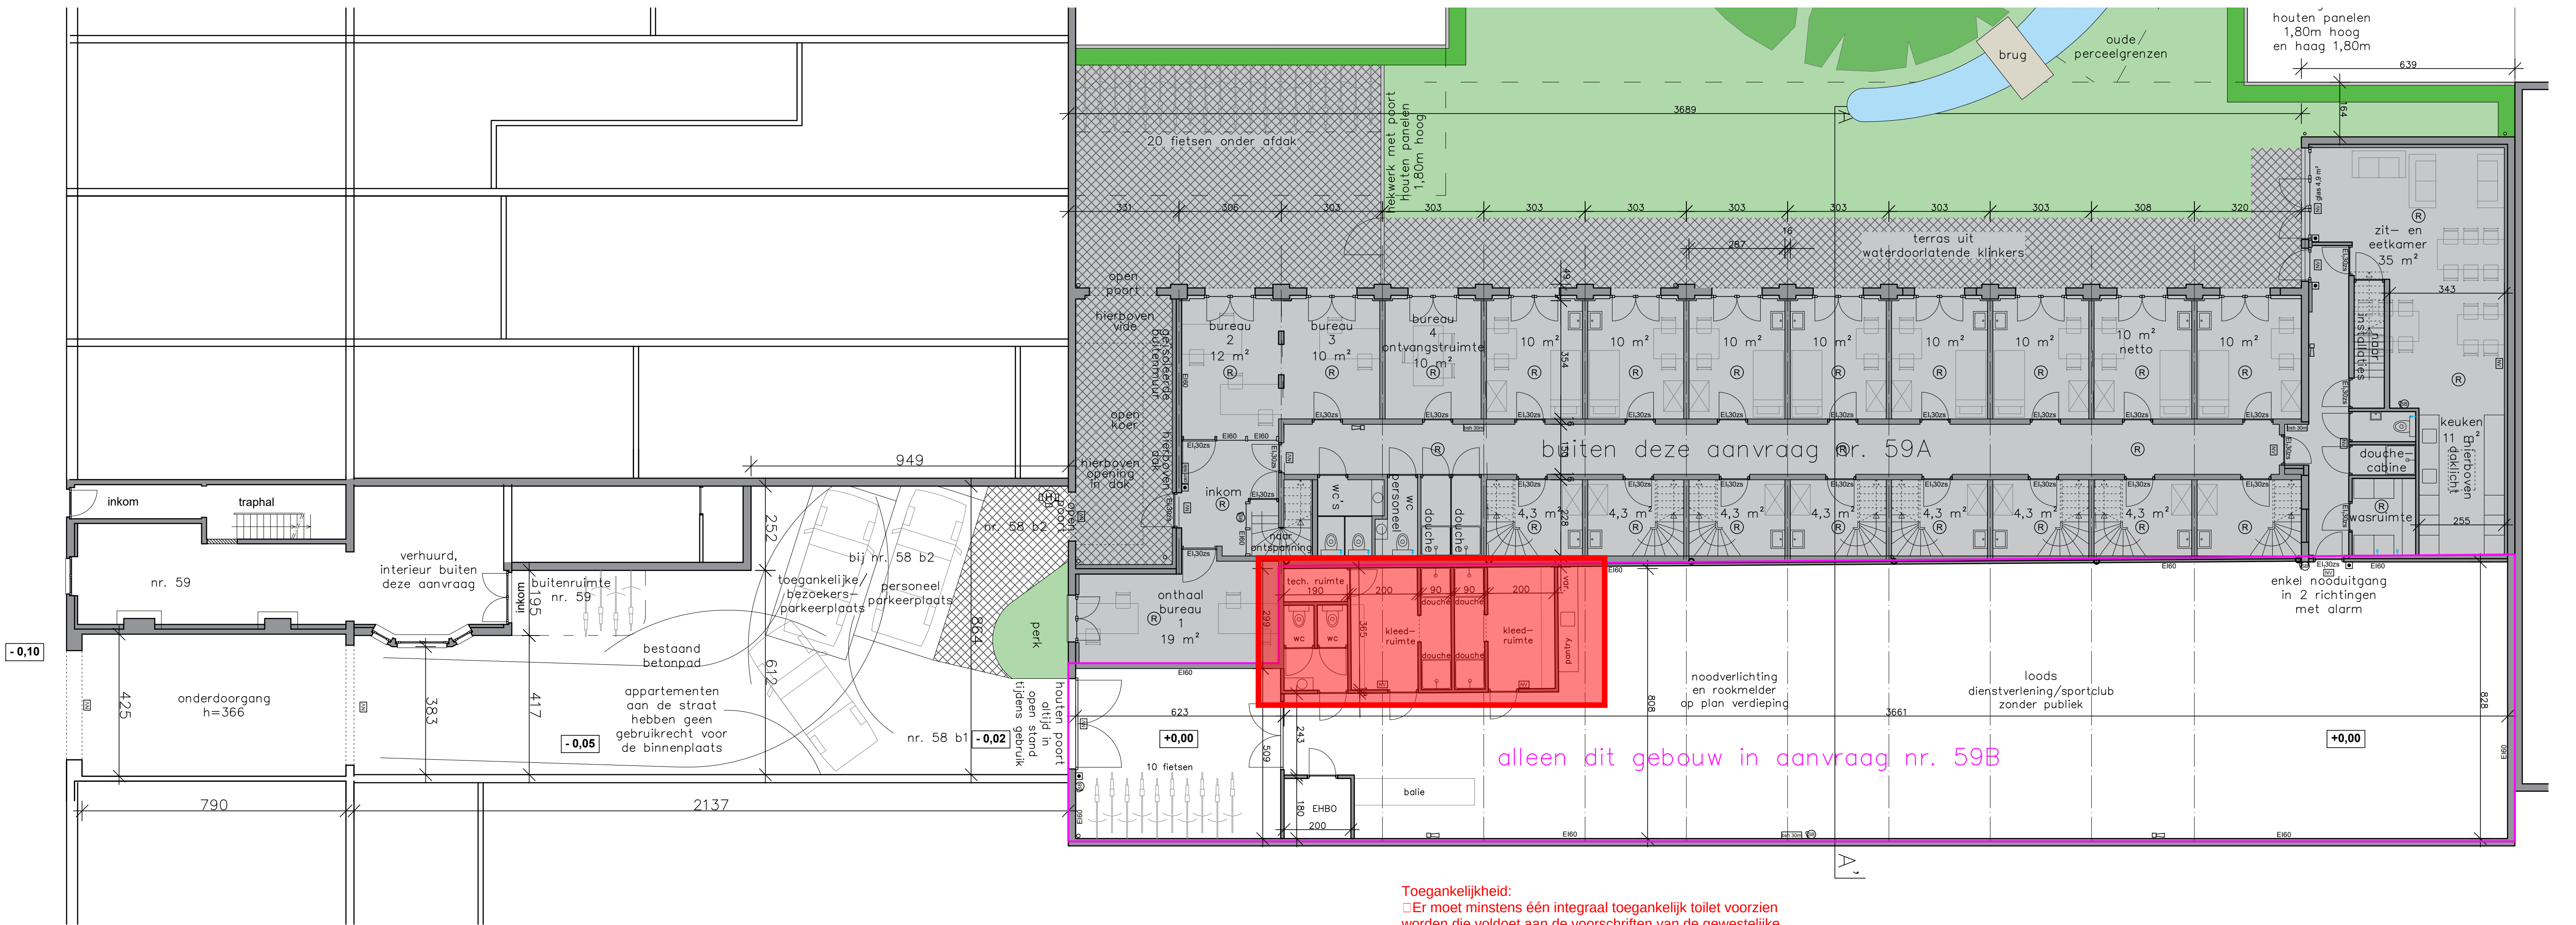

Toegankelijkheid:

- ☐ Er moet minstens één integraal toegankelijk toilet voorzien worden die voldoet aan de voorschriften van de gewestelijke verordening toegankelijkheid.
- ☐ Indien er aparte kleedruimtes en douches voorzien zijn voor mannen en vrouwen, moet elke kleedruimte en minstens één douche in elke kleedruimte integraal toegankelijk voorzien worden en voldoen aan de voorschriften van de gewestelijke verordening toegankelijkheid.
- ☐ Ten alle tijden moet het project voldoen aan de voorschriften van de gewestelijke verordening toegankelijkheid.

