
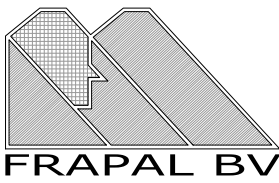


ZIE BIJZONDERE
VOORWAARDEN

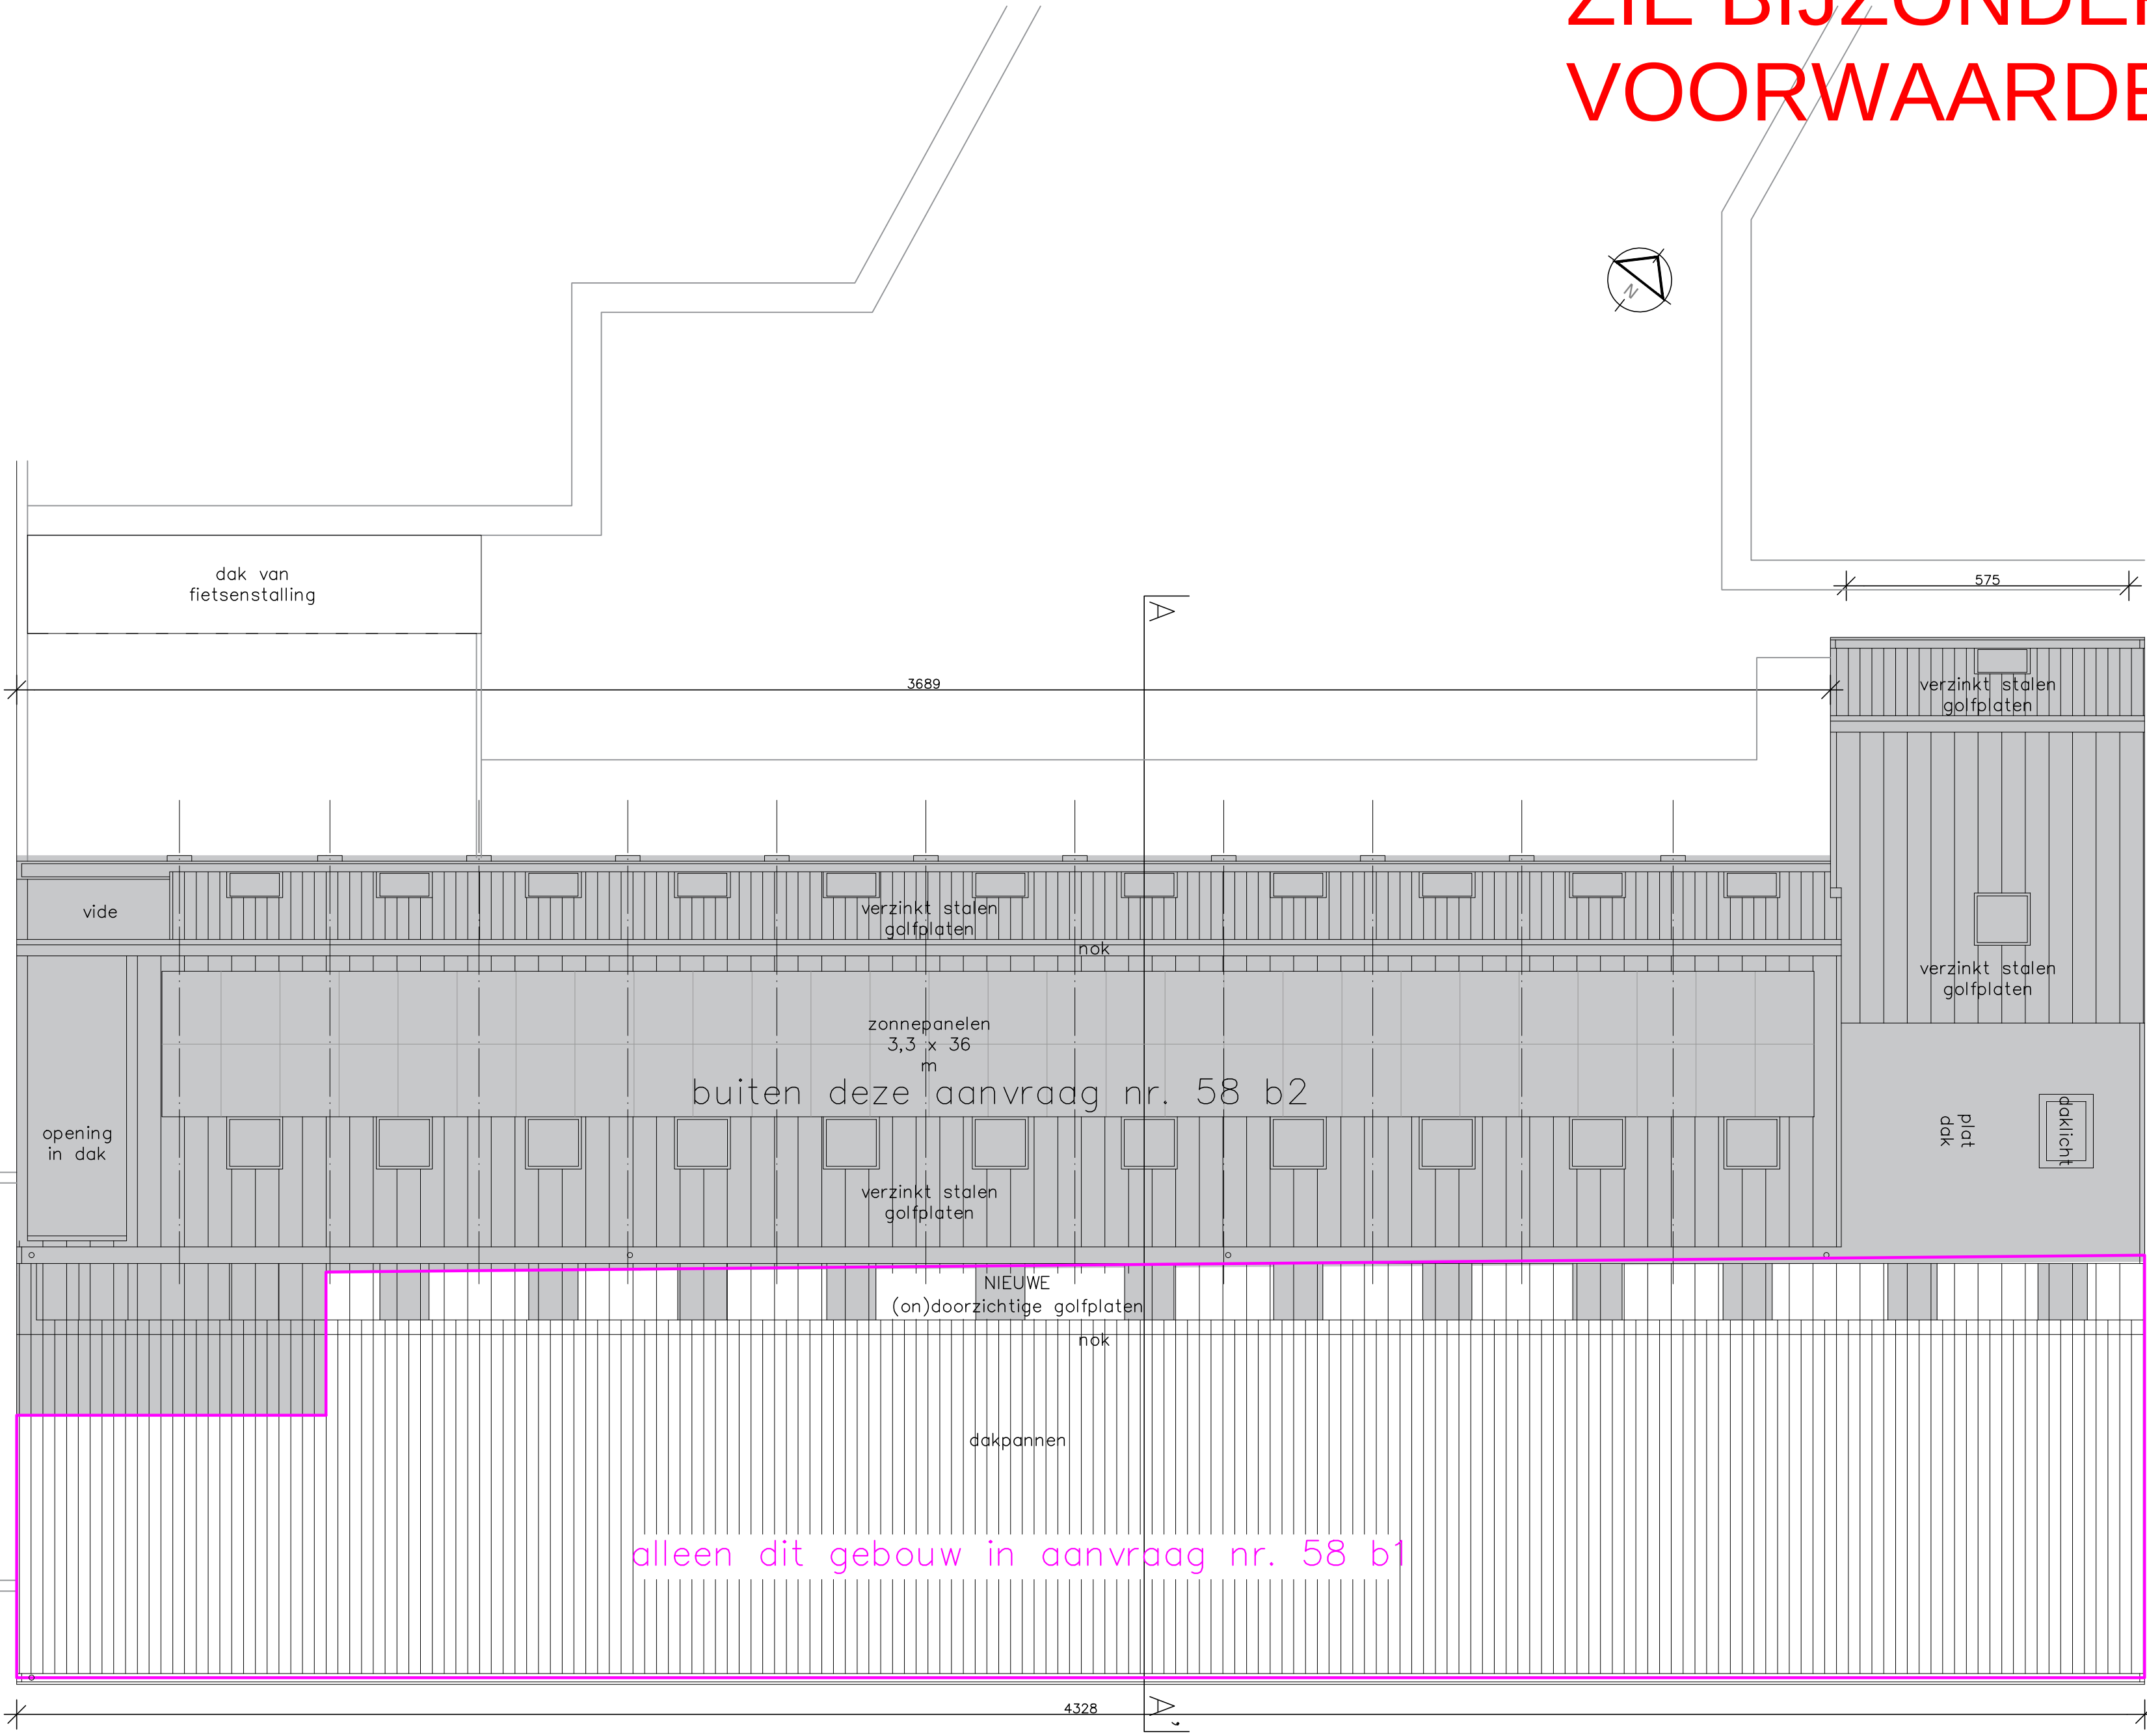

bouwheer:
Frapal BV
Dendermondsesteenweg 417, 9040 Gent St. Amandsberg
gedelegeerd bestuurder: Frank De Palmaer
GSM: 0496 / 59.88.88

project: Leo Tertzweillaan 58 Gentbrugge: boksclub
fase: AANVRAAG OMGEVINGSVERGUNNING OKT 2025
plan: NIEUWE DAK
schaal: 1 / 100
blad: 14 / 17
datum: 04 / 10 / 2025