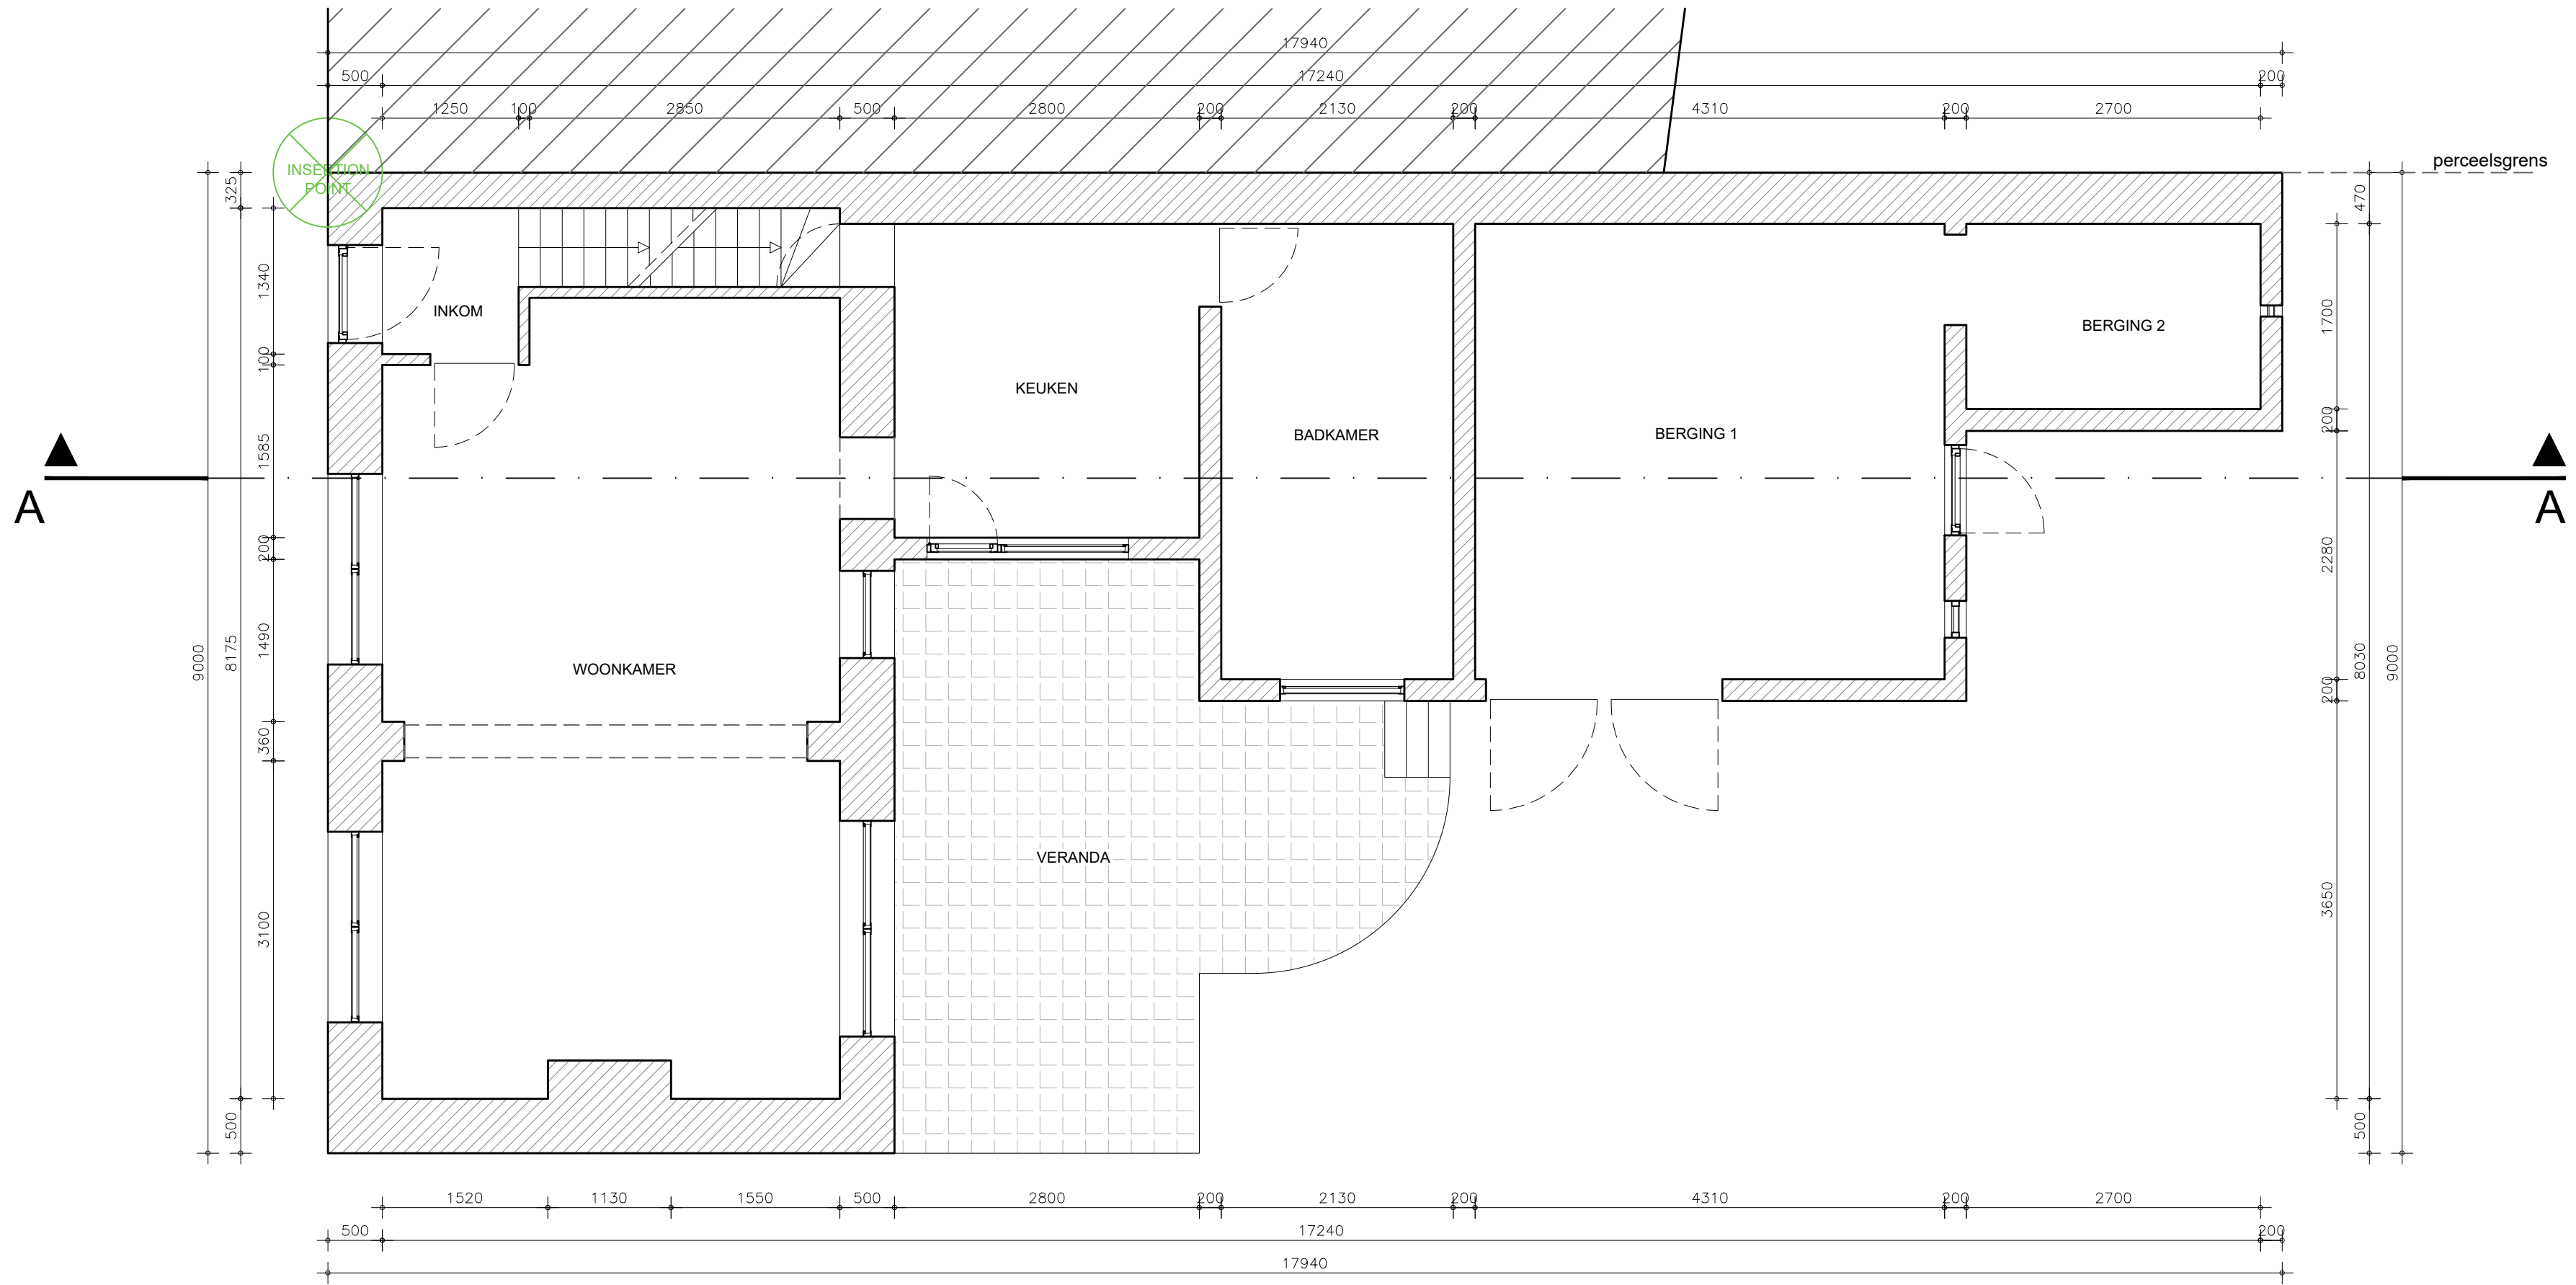


BA_woning_P_V_+00_GELIJKVLOERS
VERGUNDE TOESTAND

GENT	1/50	VG	00	00
PROJECTNUMMER	DATUM	SCHAAL	FASE	ONTWERP
			PAG	