


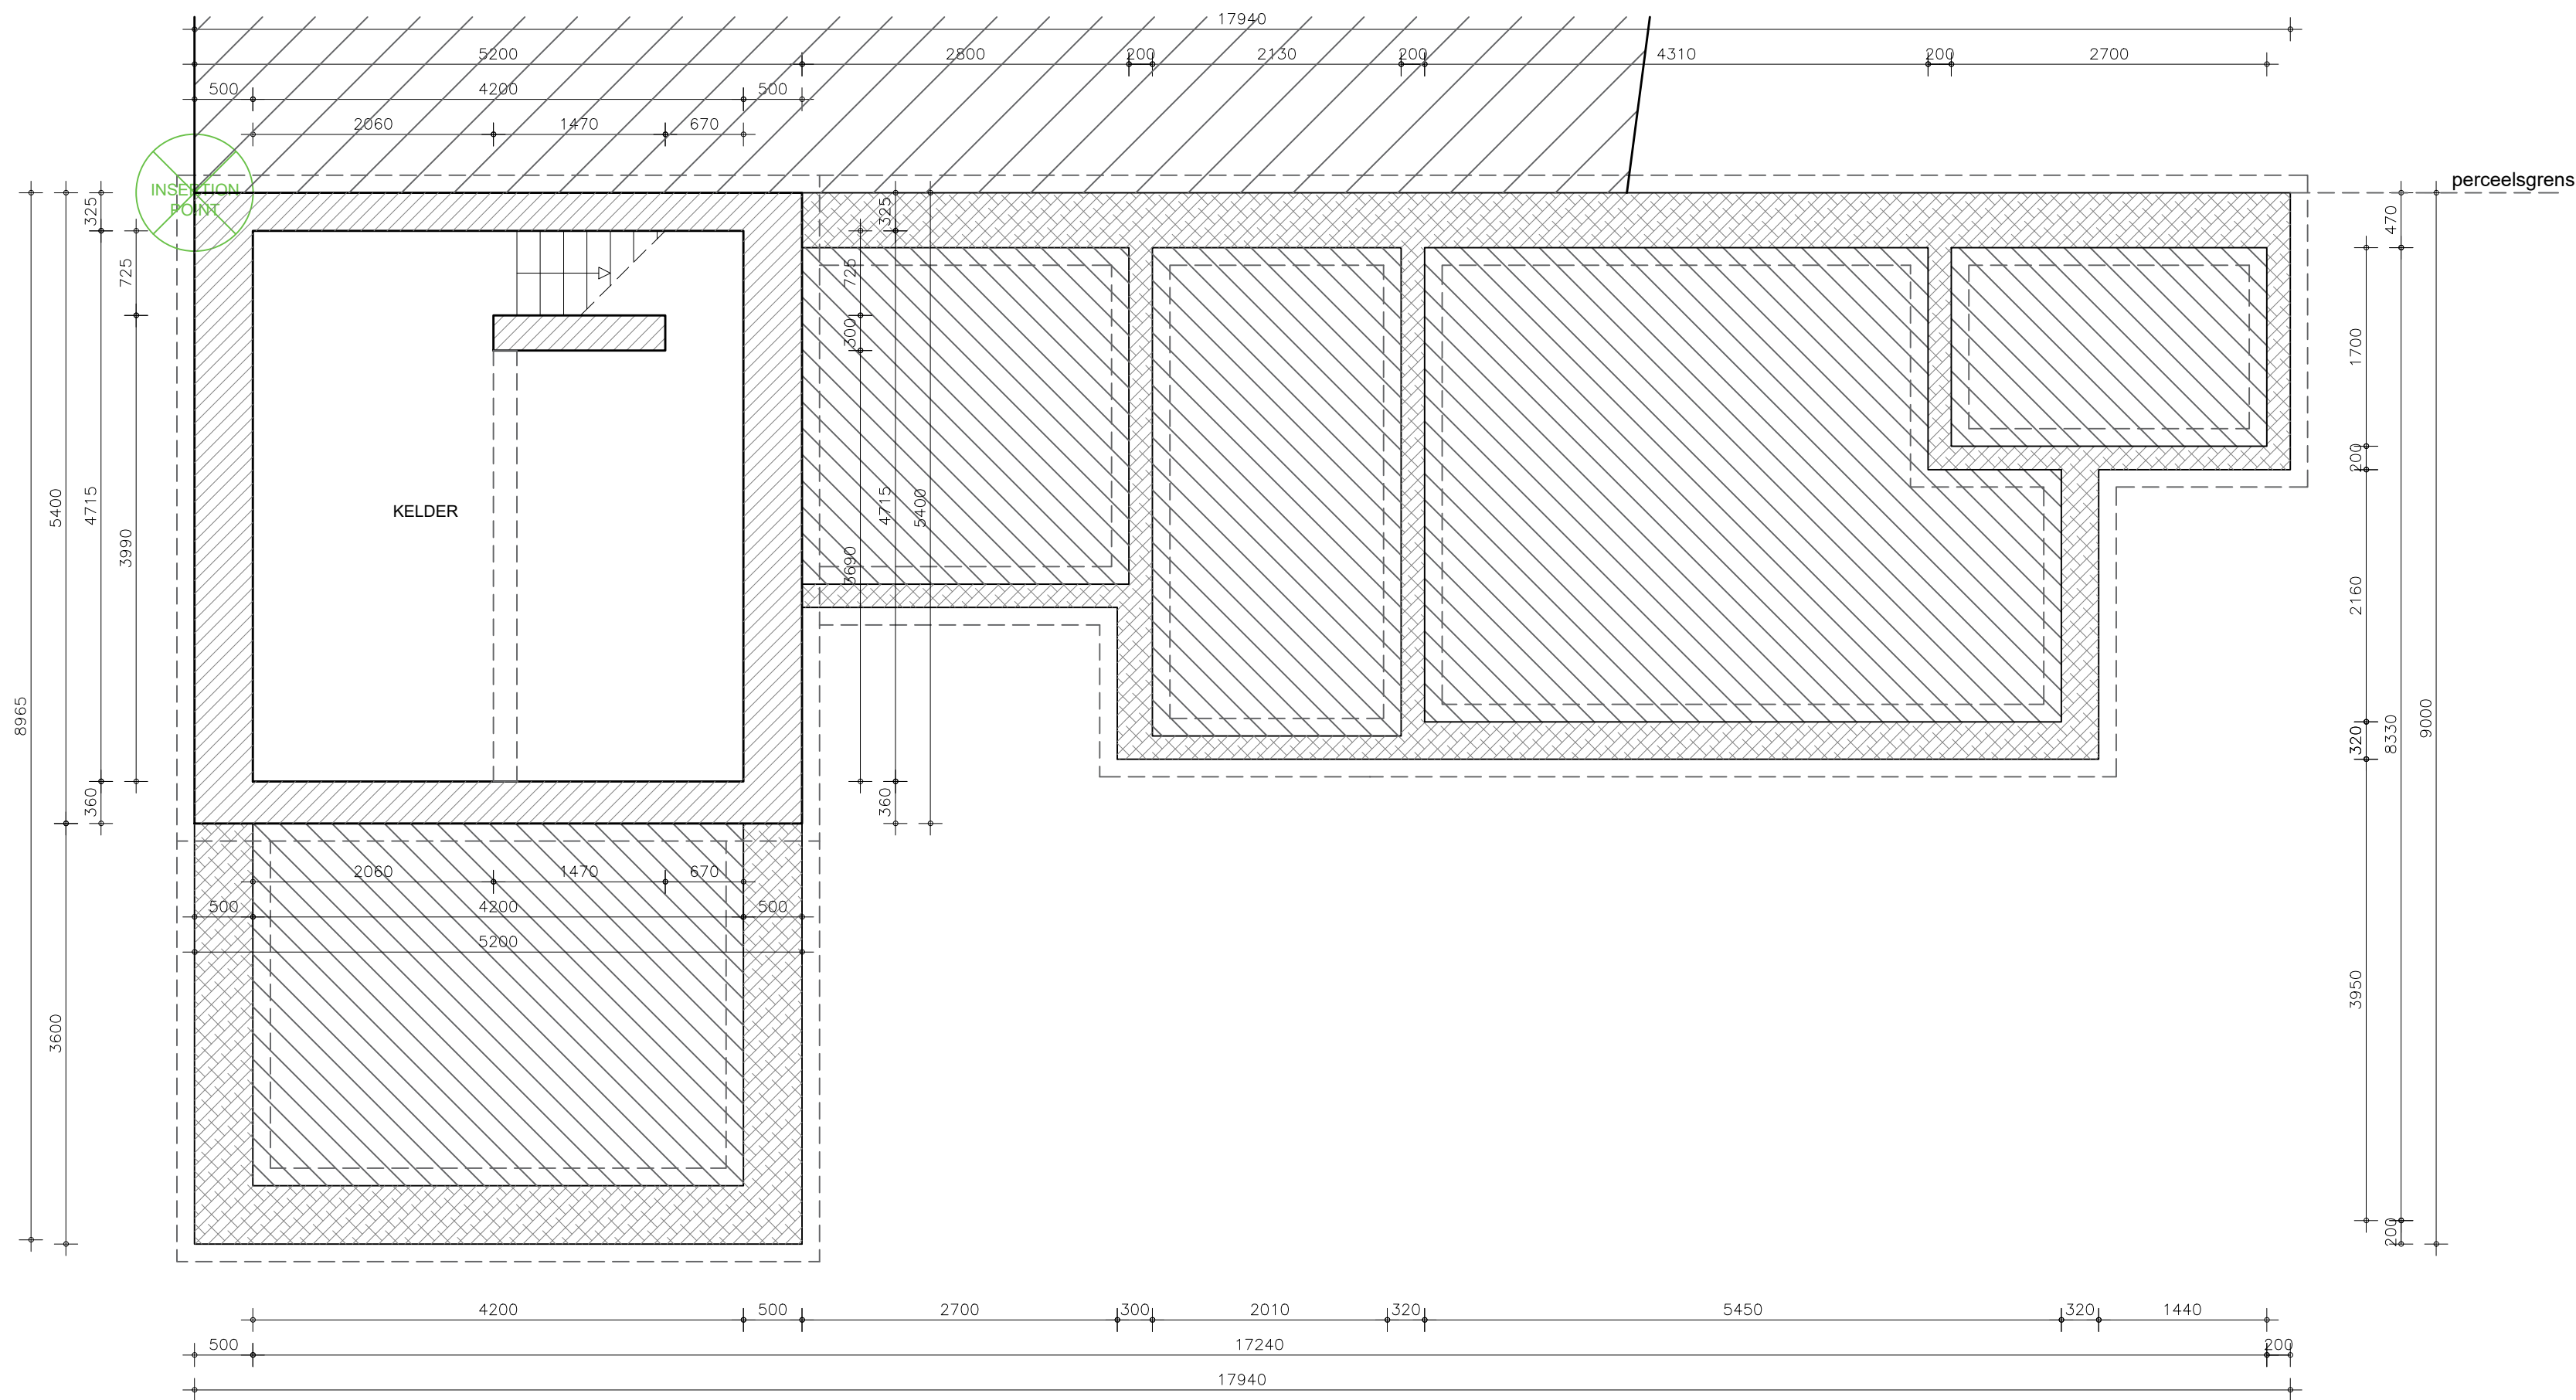

BA_woning_P_V_01_FUNDERING-KELDER

VERGUNDE TOESTAND

GENT 1/50 VG 00 00
PROJECTNUMMER DATUM SCHAAI FASE ONTWERP PAG