


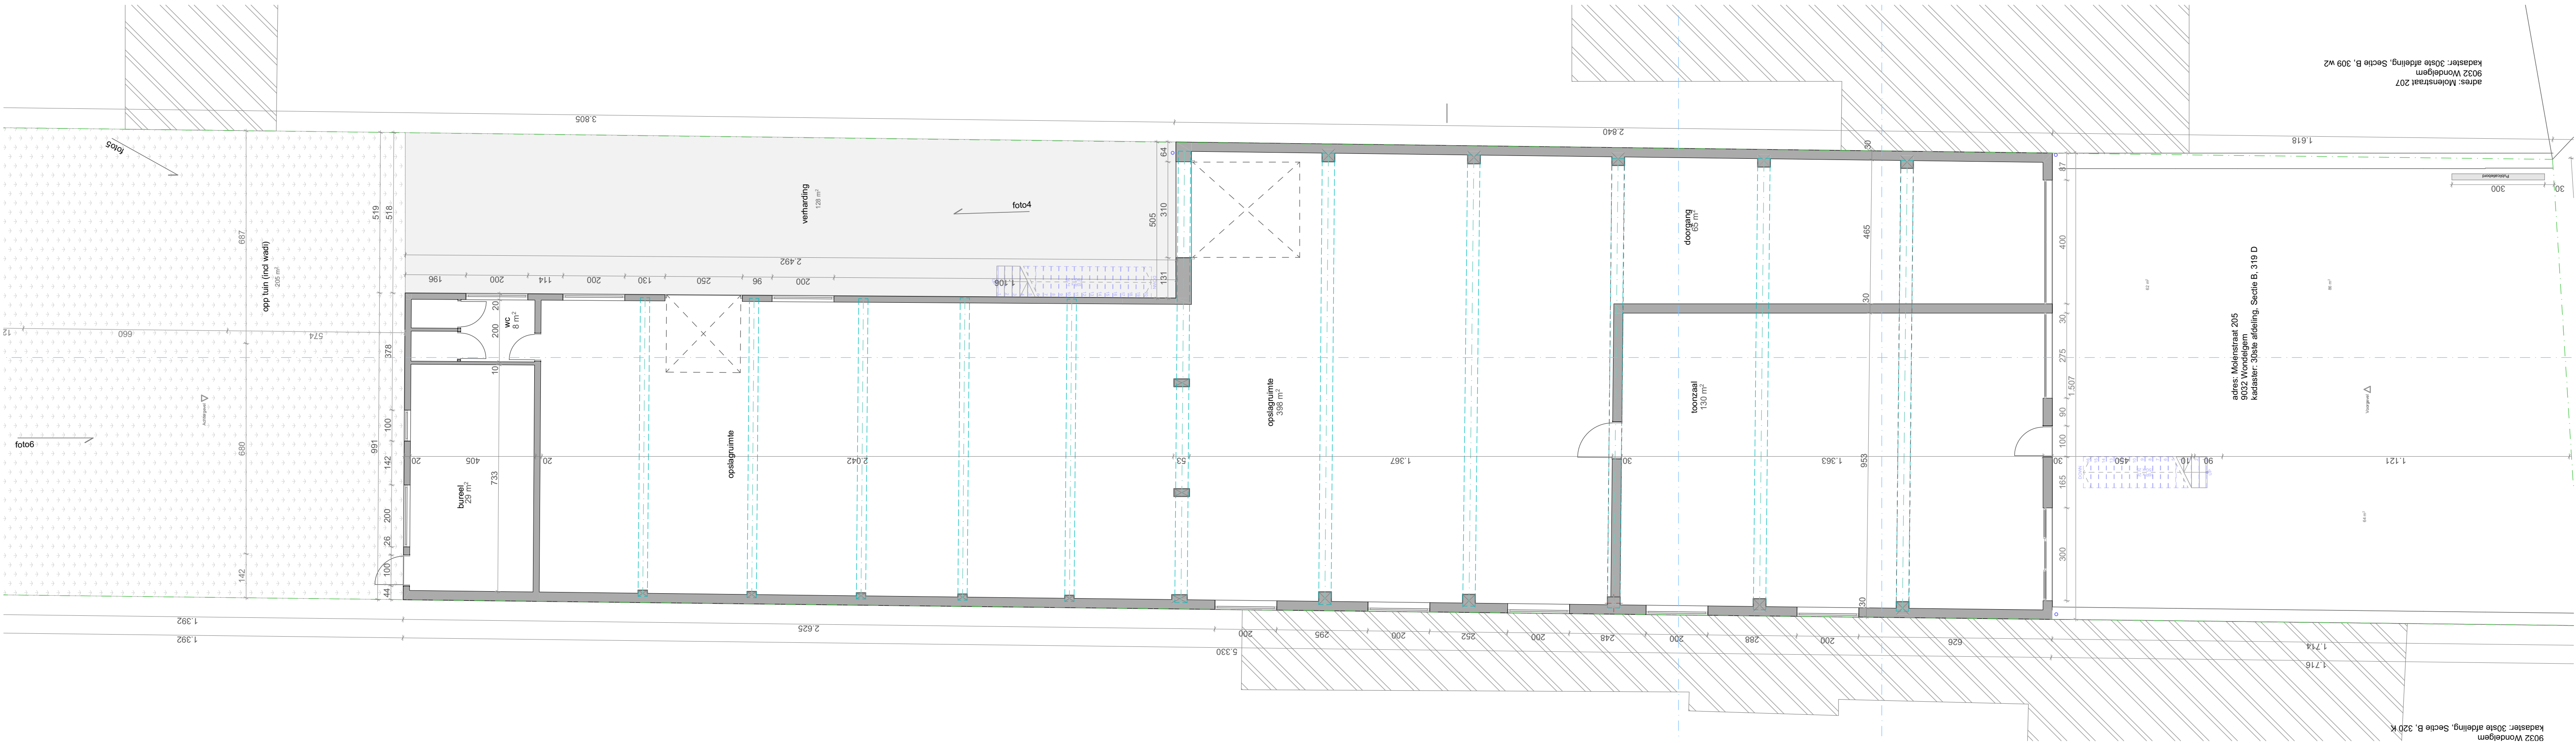

Project: Verbouwing en functiewijziging van handelspand met opslagruimte naar meergezinswoning met handelspand met opslagruimte

Plan: Bestaande Toestand Gelijkvloers

Bouwplaats: Molenstraat 205,  
9032 Gent  
Kadaster: 30ste afdeling, Sectie B, 319D

Bouwheer: Turan Karakaya  
Adres: Moleneinde 42  
9042 Gent

Architect :  
HELLEBUYCK ARCHITECTEN COMM.V.  
Vriendschapsstraat 37  
9040 Gent- Sint Amandsberg  
tel. +32(0) 487 859 437  
e-mail : [info@architectjan.be](mailto:info@architectjan.be)  
[jhellebuyck@gmail.com](mailto:jhellebuyck@gmail.com)  
[architectenbureau.hellebuyck.jan@telenet.be](mailto:architectenbureau.hellebuyck.jan@telenet.be)

PLANNR: BA\_MOL205\_P\_B\_00

DATUM : 23/05/2025

SCHAAL : 1/100



1:100

